1.- 8 mm Placotherm® Base de Placo®, con imprimación y mortero de acabado.

2.- 12.5 mm Placa GLASROC® X o AQUAROC® de Placo®.

3.- Lámina Placotherm® de Placo®.

4.- *arena* APTA de ISOVER.

(El espesor varía según la zona climática)

5.- Placa de yeso laminado 4PRO® de Placo®

6.- 48 mm *arena* APTA de ISOVER.

7.- 140 mm Cámara de aire. (Según proyecto)

8.- 300 mm Forjado. (Según proyecto)

9.- 30 mm Panel Solado de ISOVER.

10.- Lámina de Polietileno.

11.- 40 mm Capa de compresión armada.

12.- Material de acabado.

13.- 500 mm Losa de cimentación. (Según proyecto)

14.- 80 mm XPS.

15.- Formación de pendiente e_{medio}=6cm.

16.- 140 mm IXXO de ISOVER.

(El espesor varía según la zona climática)

17.- Impermeabilización autoprotegida.

18.- Estructura metálica de fachada, formada por railes THR 100 o THR 75 y montantes THM 100 o THM 75 de Placo®. (Según cálculos)

19.- Estructura metálica interior, formada por railes R48, R55, R70 o R90 y montantes M48, M55, M70 o M90 de Placo®. (Según cálculos)

20.- Placa de yeso laminado Placo® PHONIQUE

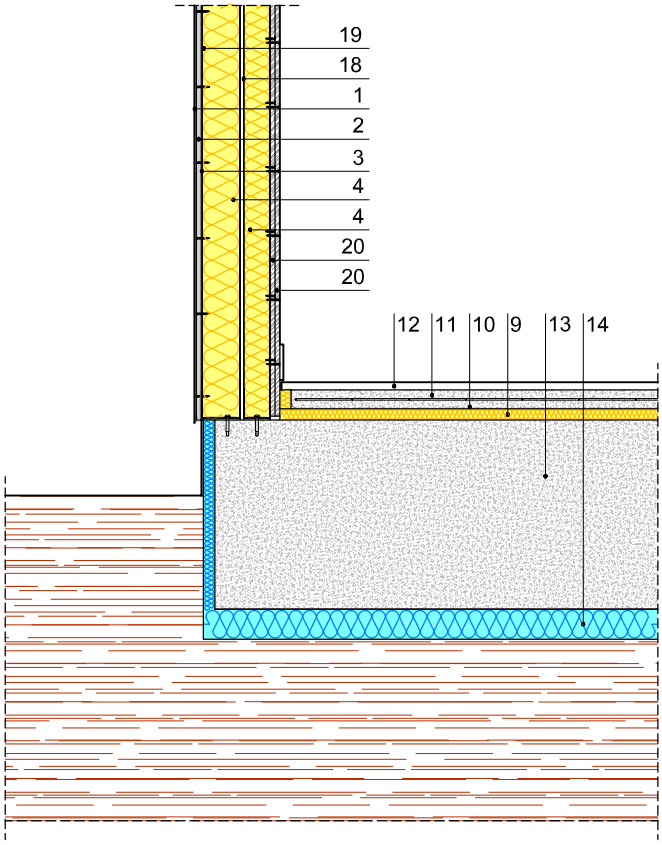

Atlas y soluciones ISOVER y Placo®

DENOMINACION: 6.2 PLACOTHERM® INTEGRA
6.2.3 Encuentro de fachada con forjado-terreno

ESCALA: 1/20 FECHA: 01/07/2022 DETALLE: 6.2.3