



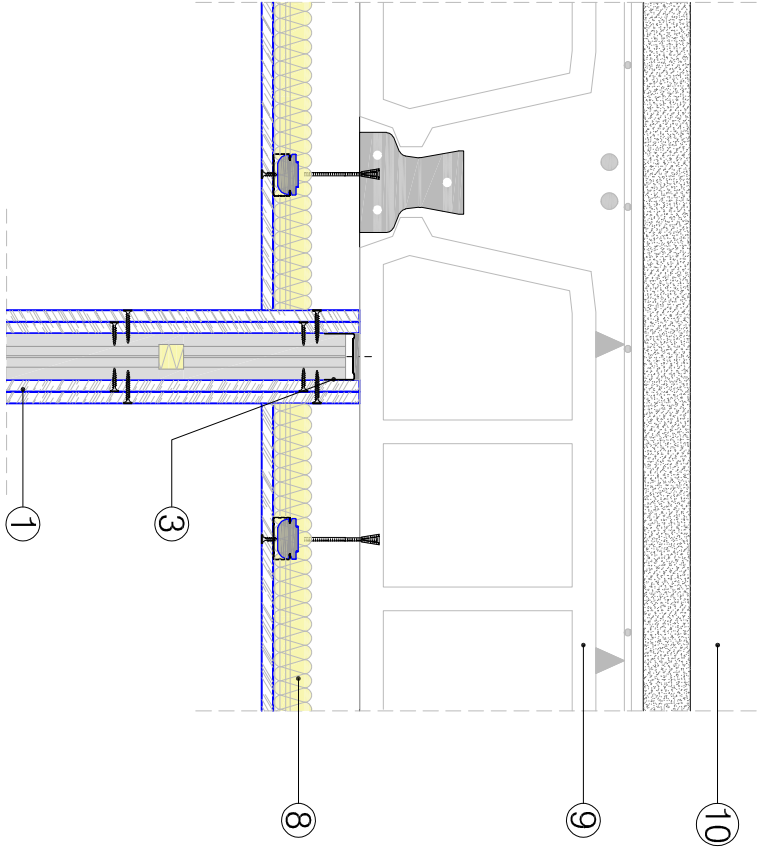

SECCIÓN VERTICAL.
Escala: 1/8

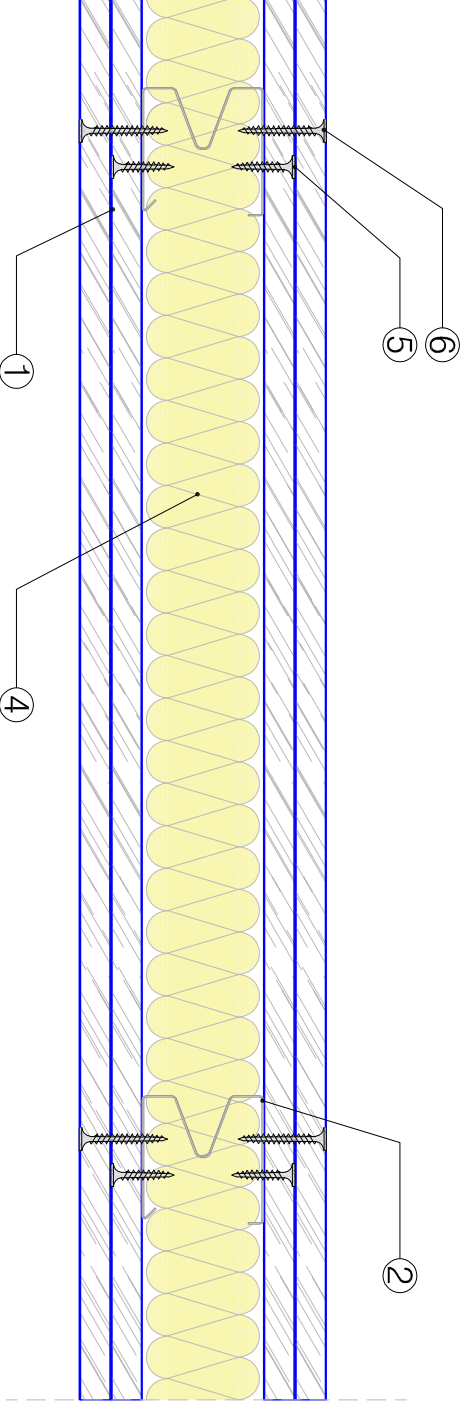

- Leyenda:**
1. Doble Placa Placo® PPH 13, de 12.5mm de espesor.
 2. Montante Placo® Metalphonique® MP 48.
 3. Rail Placo® R 48.
 4. Lana mineral.
 5. Tornillo TTPC 25.
 6. Tornillo TTPC 35.
 7. Banda estancia.
 8. Techo suspendido.
 9. Forjado Sanitario de viga y bovedilla.
 10. Pavimento flotante.

 Denominación		TABIQUE DOBLE PLACA CON METALPHONIQUE®.	
Obra:		Dibujado	CHARCO, MARÍA
Príncipe de Vergara 132 - 28002 - MADRID		Revisado	GARCÍA, PILAR
XXX		Fecha	Escala A3
		Agosto 2019	Nº. Plano
		Varias	TPS-02