


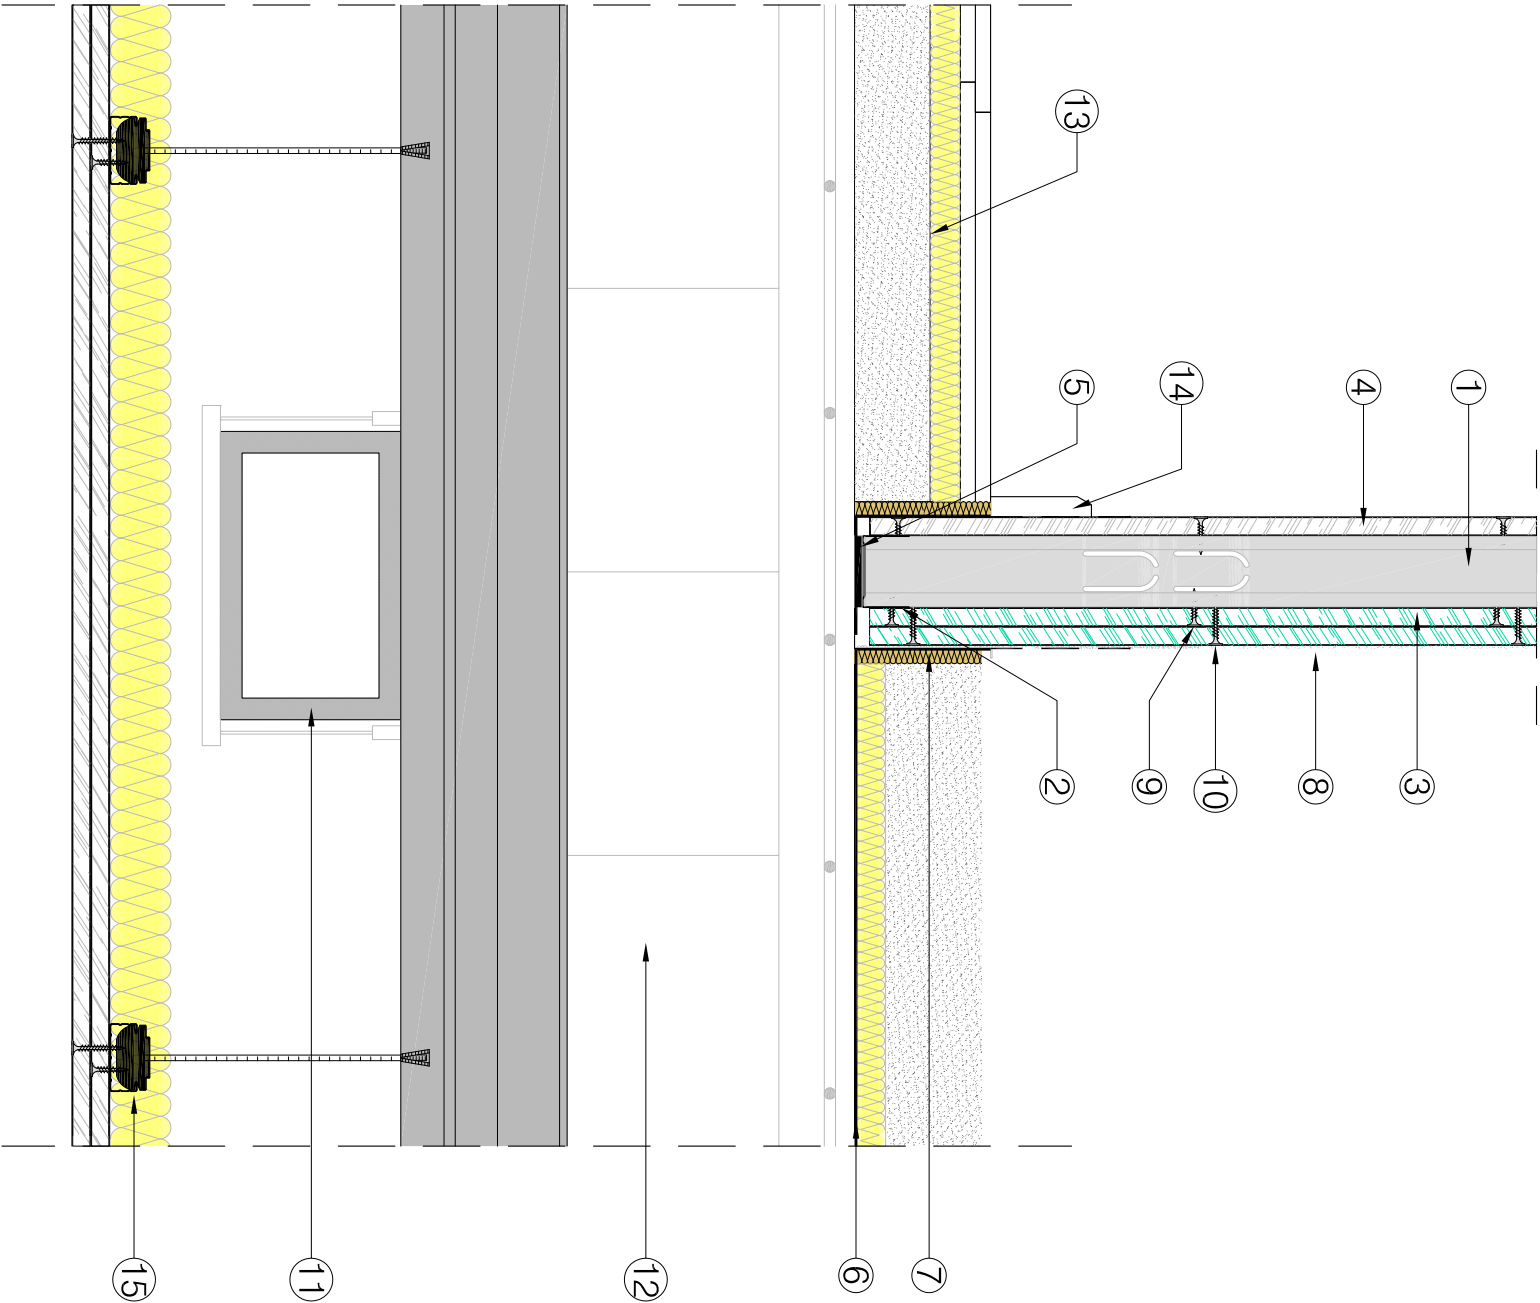

SECCIÓN VERTICAL.

- Leyenda:**
- 1.- Montante M-48 Placo.
 - 2.- Rail R-48 Placo.
 - 3.- Placa Placomarine PPM 13 de 12,5 mm de espesor.
 - 4.- Placa de Yeso Laminado Placo BA 13 de 12,5 mm de espesor.
 - 5.- Banda estancia.
 - 6.- Film de plástico de protección.
 - 7.- Junta para ruptura de puente térmico y acústico.
 - 8.- Alicatado.
 - 9.- Tornillo TTPC 25.
 - 10.- Tornillo TTPC 35.
 - 11.- Instalaciones que discurren por el Plenum.
 - 12.- Forjado Sanitario de viga y bovedilla.
 - 13.- Solera Rigidur.
 - 14.- Rodapié.
 - 15.- Perfil F-530.

 Pº de la Castellana nº 77 - 28046 - MADRID		Denominación	
		TECHO SUSPENDIDO, PASO DE INSTALACIONES.	
		Dibujado	ANTON, DAVID
		Revisado	MARTÍN, FERNANDO
Obra:	Fecha	Escala A3	Nº. Plano
XXX	Agosto 2012	1/5	FT-F530-01