


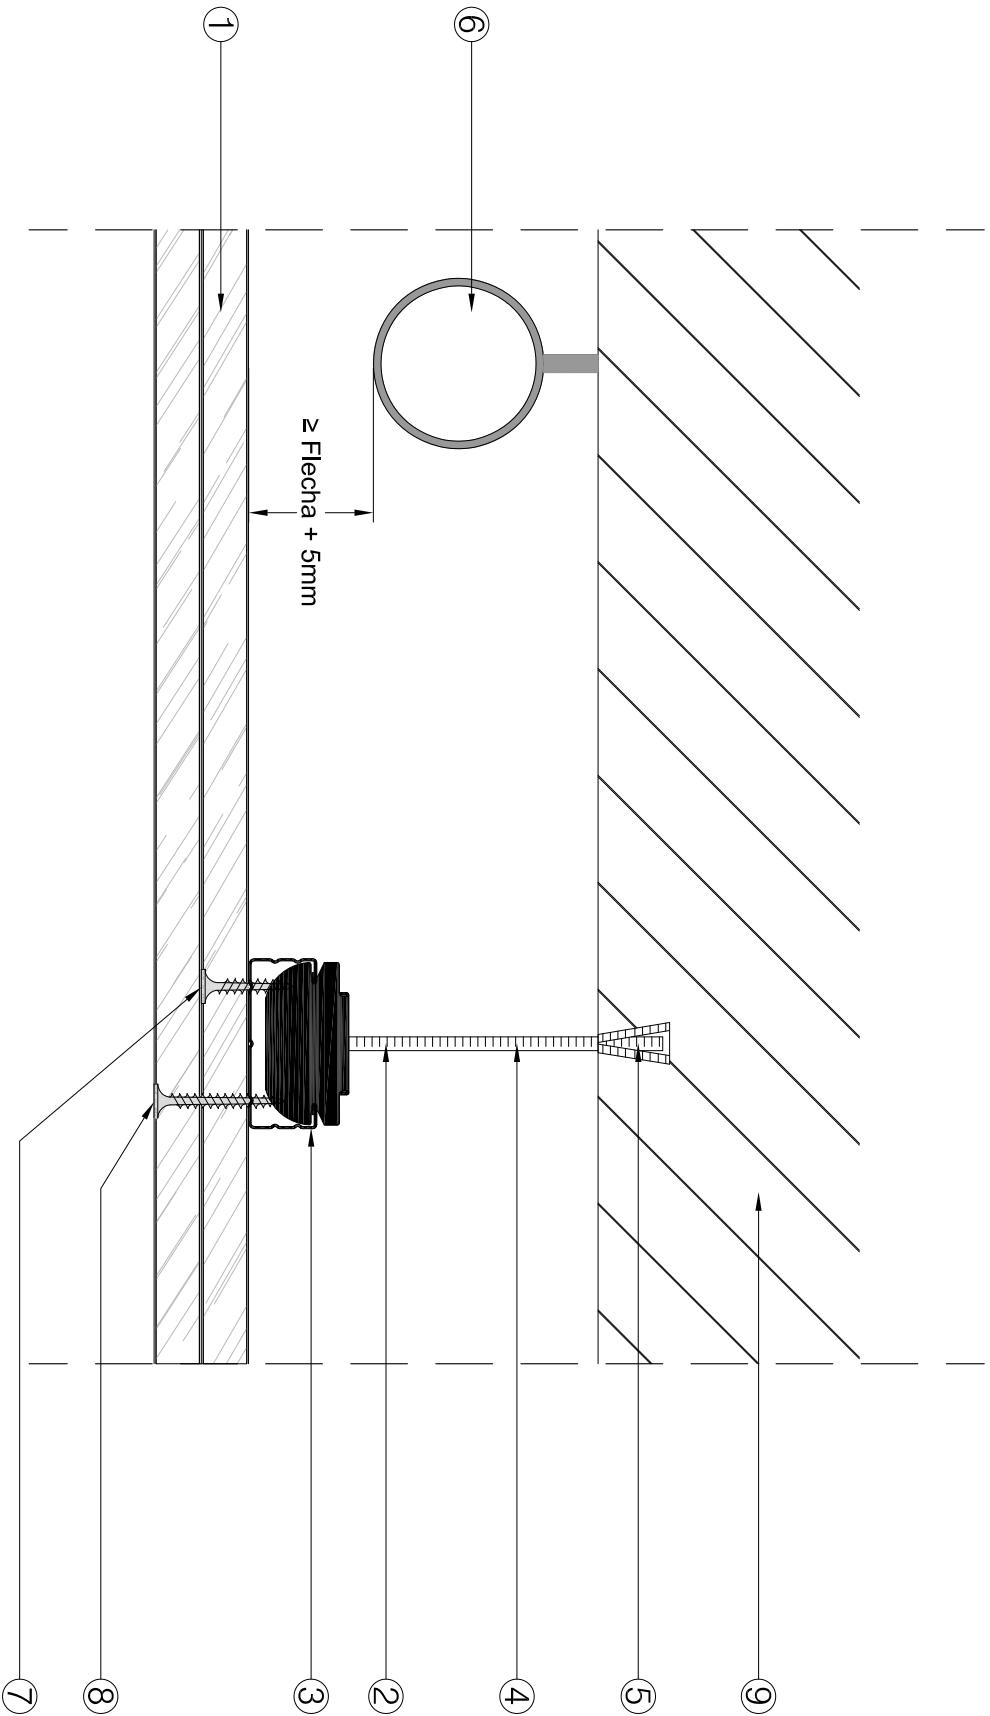

- Leyenda:
- 1.- Doble Placa Placomarine PPM 13 de 12,5 mm de espesor.
 - 2.- Horquilla de cuelgue F-530 Perfil F530.
 - 3.- Varilla roscada M6.
 - 4.- Taco de anclaje.
 - 5.- Instalaciones que discurren por el plenum.
 - 6.- Tornillo TTPC 25.
 - 7.- Tornillo TTPC 35.
 - 8.- Forjado.
 - 9.-

 Pº de la Castellana nº 77 - 28046 - MADRID	Denominación		
	TECHO SUSPENDIDO		
	PASO DE INSTALACIONES POR PLENUM		
	Dibujado	ANTON, DAVID	
Obra:	Revisado	MARTÍN, FERNANDO	
	Fecha	Escala A3	Nº. Plano
	Agosto 2012	1/2	FT-F530-03
XXX			