


# SECCIÓN VERTICAL.

## Leyenda:

1. Montante Placo® M-48.
2. Rail Placo® R-48.
3. Placa de Yeso Laminado Placo® BA15 de 15 mm de espesor.
4. Placa de Yeso Laminado Placo® BA13 de 12,5 mm de espesor.
5. Tornillo TTPC 25.
6. Tornillo TTPC 35.
7. Rodapié.
8. Film de plástico de protección.
9. Junta para roptura de puente acústico y térmico.
10. Banda estanca.
11. Aislante a ruido de impacto.
12. Mortero de regularización.
13. Terminación de suelo.
14. Lana mineral.
15. Fachada, fábrica de ladrillo con ladrillo macizo.
16. Perfil Placo® F-530.
17. Varilla roscada M6.
18. Forjado Sanitario.

*La elección del tipo de anclaje a la estructura existente deberá ser estudiada y validada por la Dirección Facultativa en cada caso.*

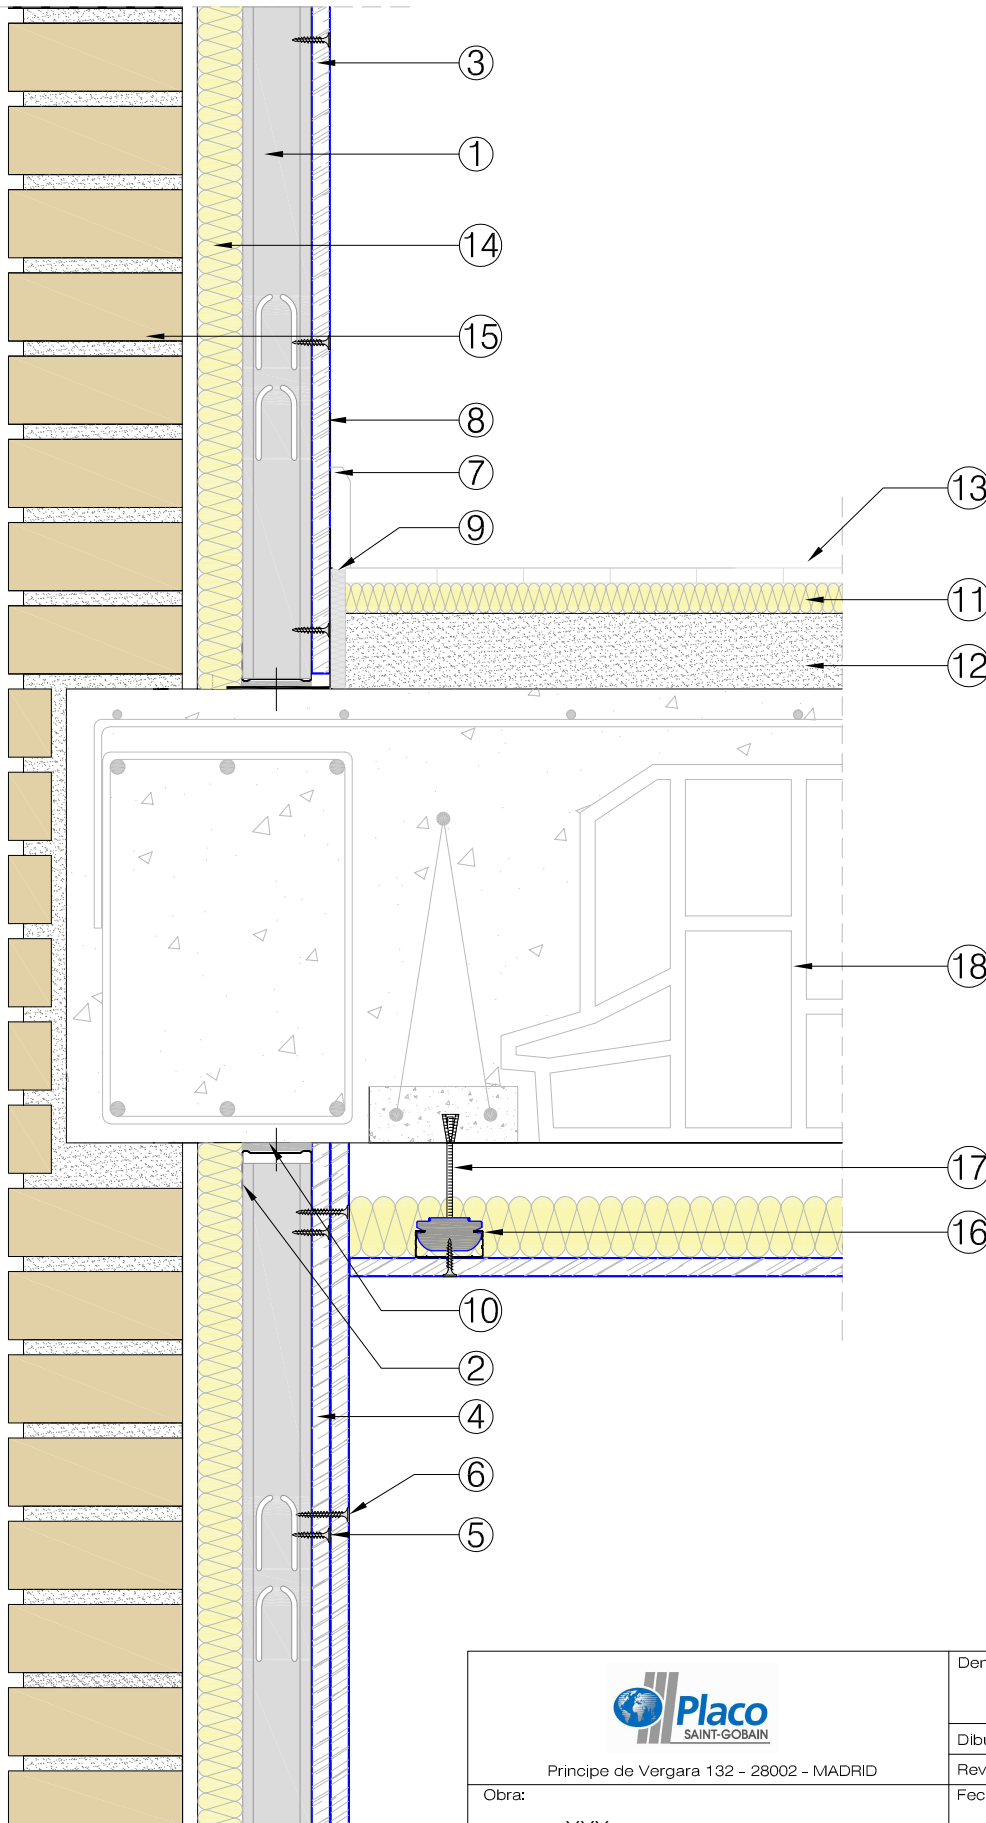

 Príncipe de Vergara 132 - 28002 - MADRID	Denominación SECCIÓN CONSTRUCTIVA FACHADA.		
	Dibujado		
Obra:	Revisado	GARCÍA, PILAR	
XXX	Fecha	Agosto 2019	Escala A4 1/5
			Nº. Plano SFLM-01