


SECCIÓN VERTICAL.

Leyenda:

1. Montante Placo® M-48.
2. Rail Placo® R-48.
3. Placa de Yeso Laminado Placo® BA 13 de 12,5 mm de espesor.
4. Doble Placa Placomarine® PPM 13 de 12,5 mm de espesor.
5. Tornillo TTPC 25.
6. Tornillo TTPC 35.
7. Alicatado.
8. Film de plástico de protección.
9. Junta para ruptura de puente acústico y térmico.
10. Banda estanca.
11. Aislante a ruido de impacto.
12. Mortero de regularización.
13. Lana mineral..
14. Fachada, fábrica de ladrillo con ladrillo macizo.
15. Perfil Placo® F-530.
16. Varilla roscada M6.
17. Forjado Sanitario.

La elección del tipo de anclaje a la estructura existente deberá ser estudiada y validada por la Dirección Facultativa en cada caso.

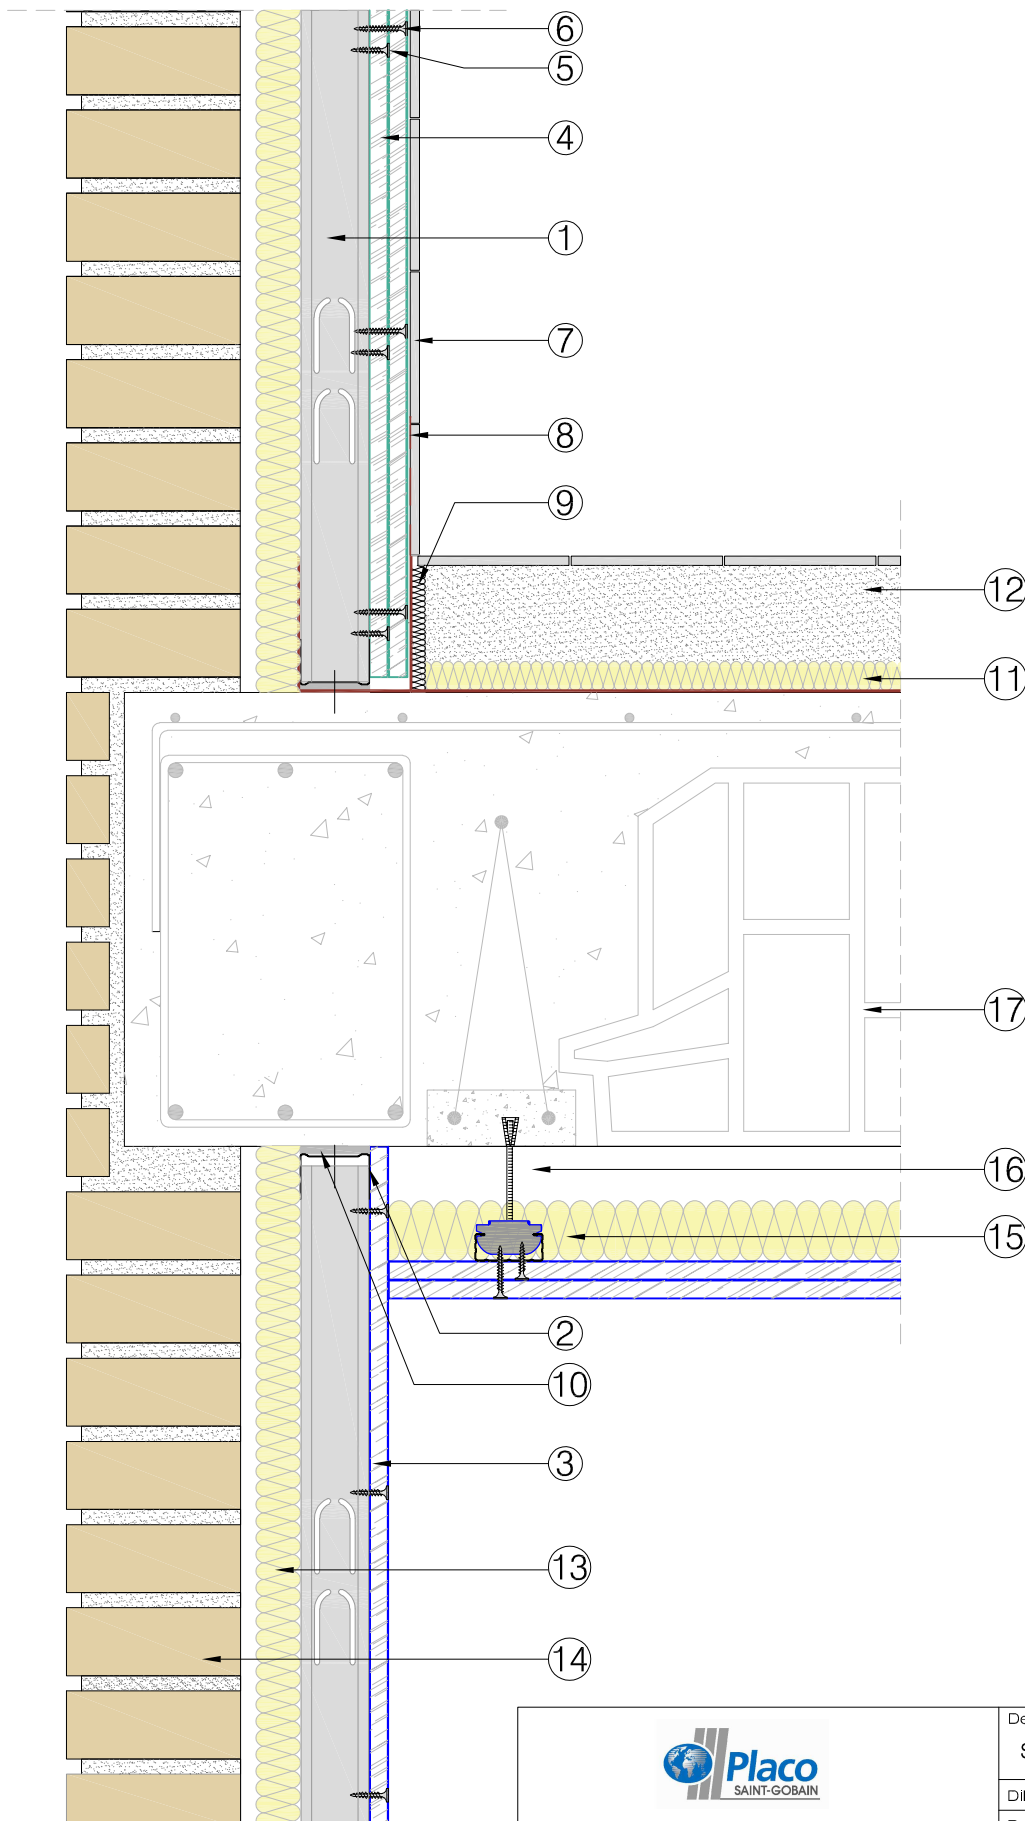

 Príncipe de Vergara 132 - 28002 - MADRID	Denominación		
	SECCIÓN FACHADA EN ZONA HÚMEDA		
Obra:	Dibujado		
	Revisado	GARCÍA, PILAR	
	Fecha	Agosto 2019	Escala A4 1/5 N°. Plano SFLM-02
XXX			