



SISTEMA DE DOBLE ESTRUCTURA NO ARRIOSTRADO

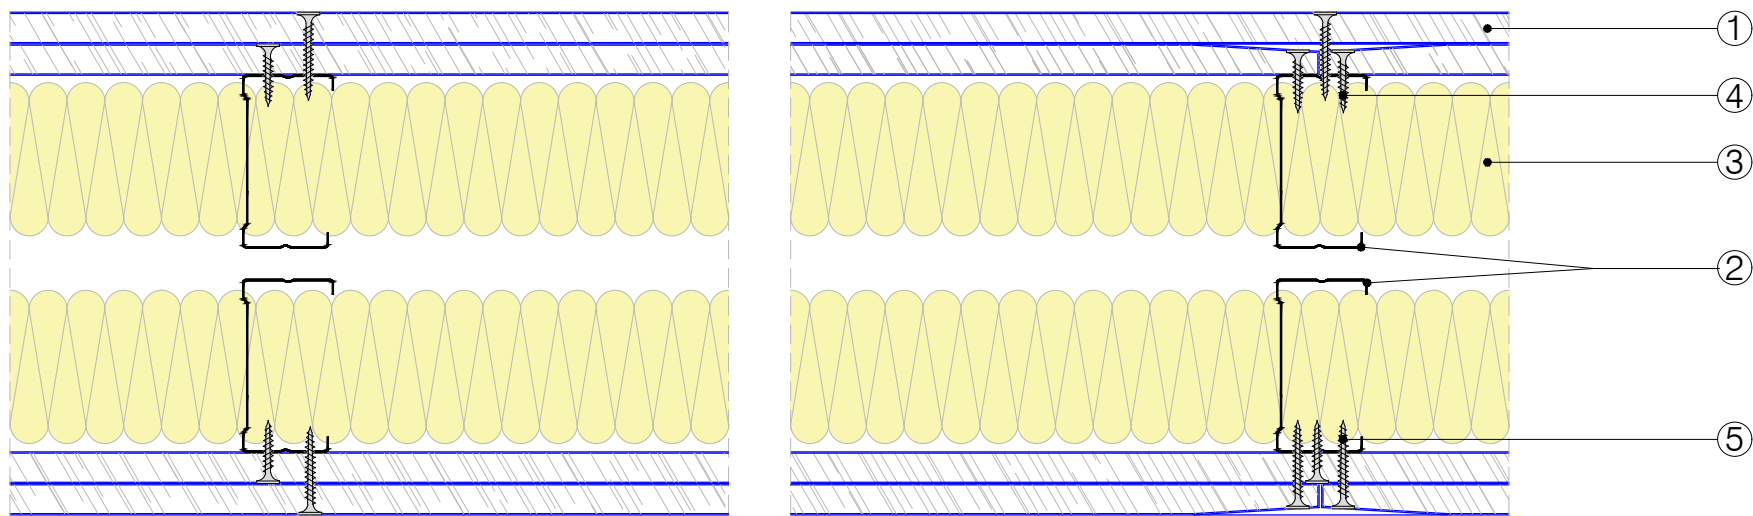


SISTEMA DE DOBLE ESTRUCTURA ARRIOSTRADO


La distancia d no deberá superar el ancho de la altura del montante instalado.

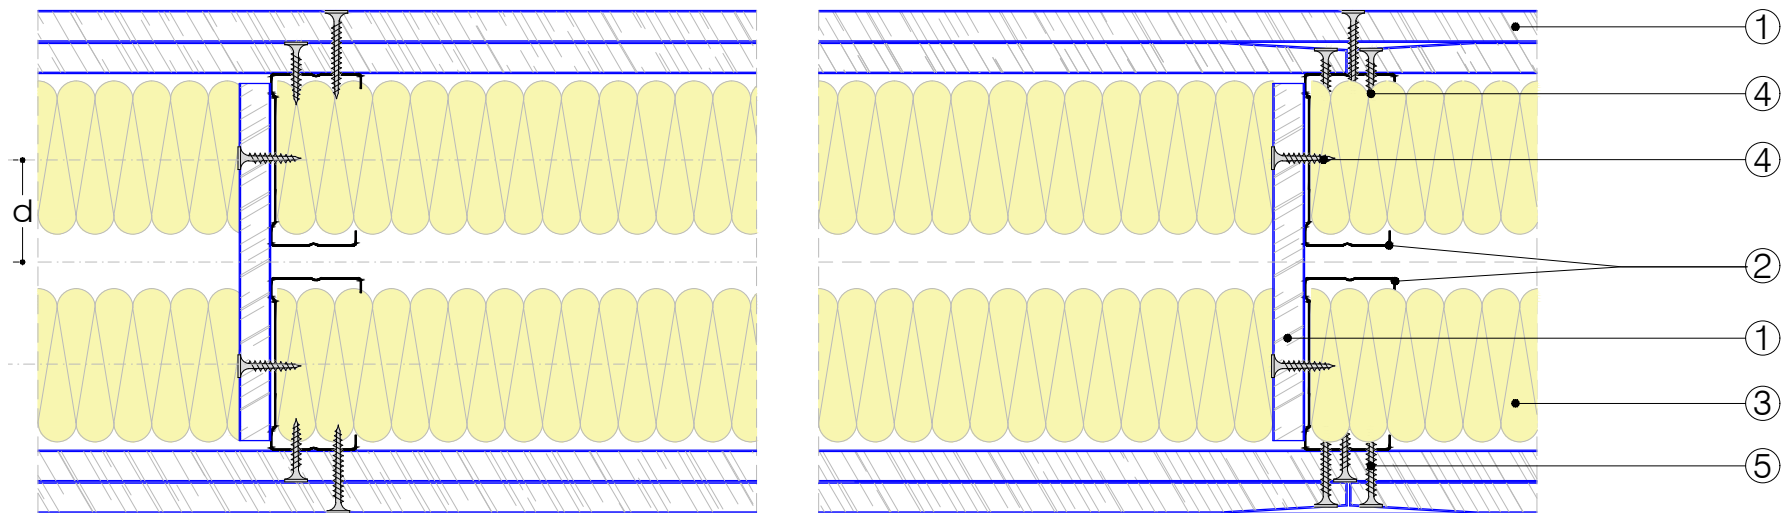

SISTEMA DE DOBLE ESTRUCTURA CON PLACA INTERMEDIA

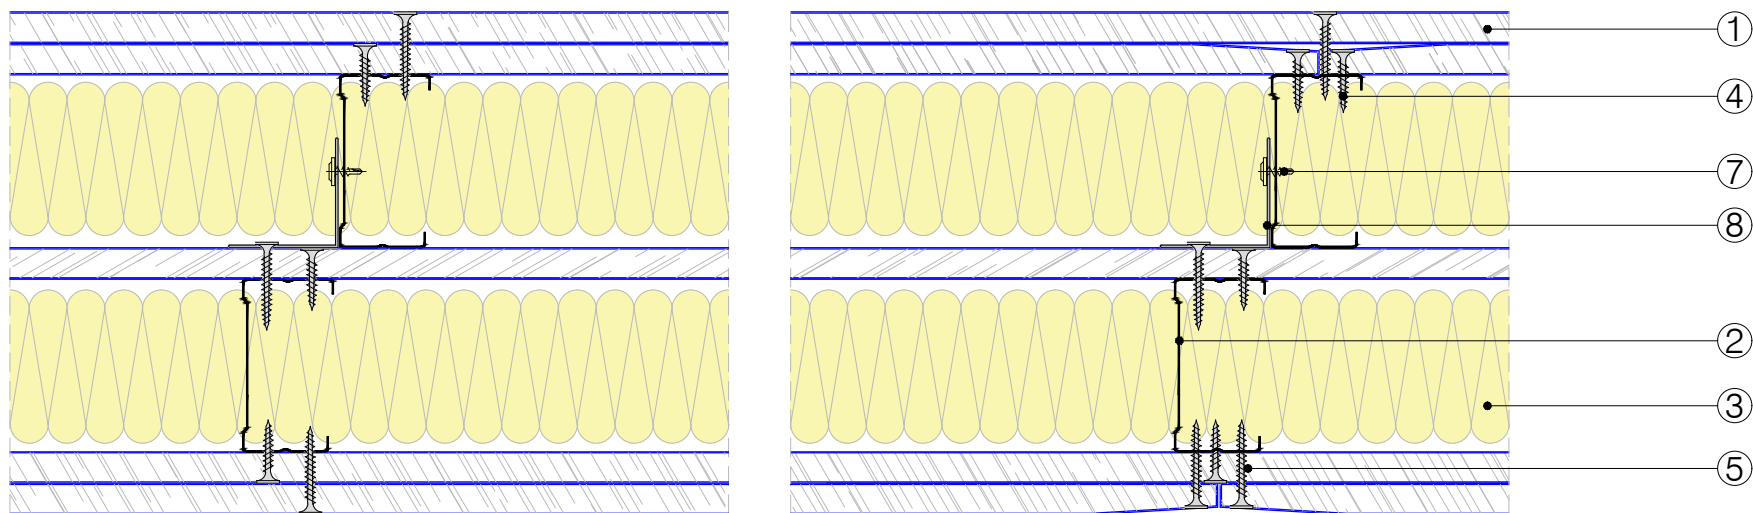

SISTEMA DE DOBLE ESTRUCTURA CON CHAPA ANTIVANDÁLICA

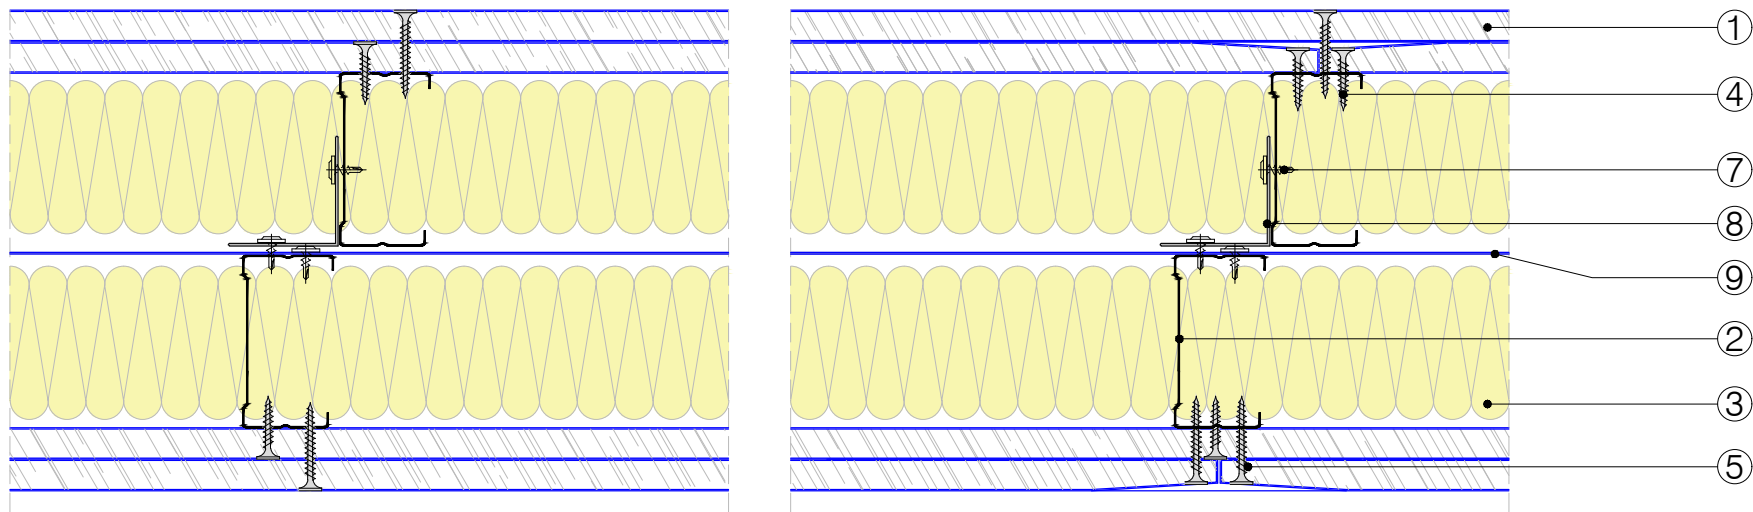

Leyenda:

- 1. Placa de Yeso Laminado Placo® BA 13 de 12,5 mm de espesor.
- 2. Montante Placo®.
- 3. Lana mineral.
- 4. Tornillo Placo® TTPC 25.
- 5. Tornillo Placo® TTPC 35.
- 6. Tornillo Placo® TRPF 13.
- 7. Riostra metálica.
- 8. Chapa antibandálica.



Principe de Vergara 132 - 28002 - MADRID

Obra:
XXX

Denominación		
SISTEMAS DE SEPARACIÓN DE VIVIENDAS.		
Dibujado	CHARCO, MARÍA	
Revisado	GARCÍA, PILAR	
Fecha	Escala A3	Nº. Plano
Agosto 2019	1/2,5	ESV-SV-01