


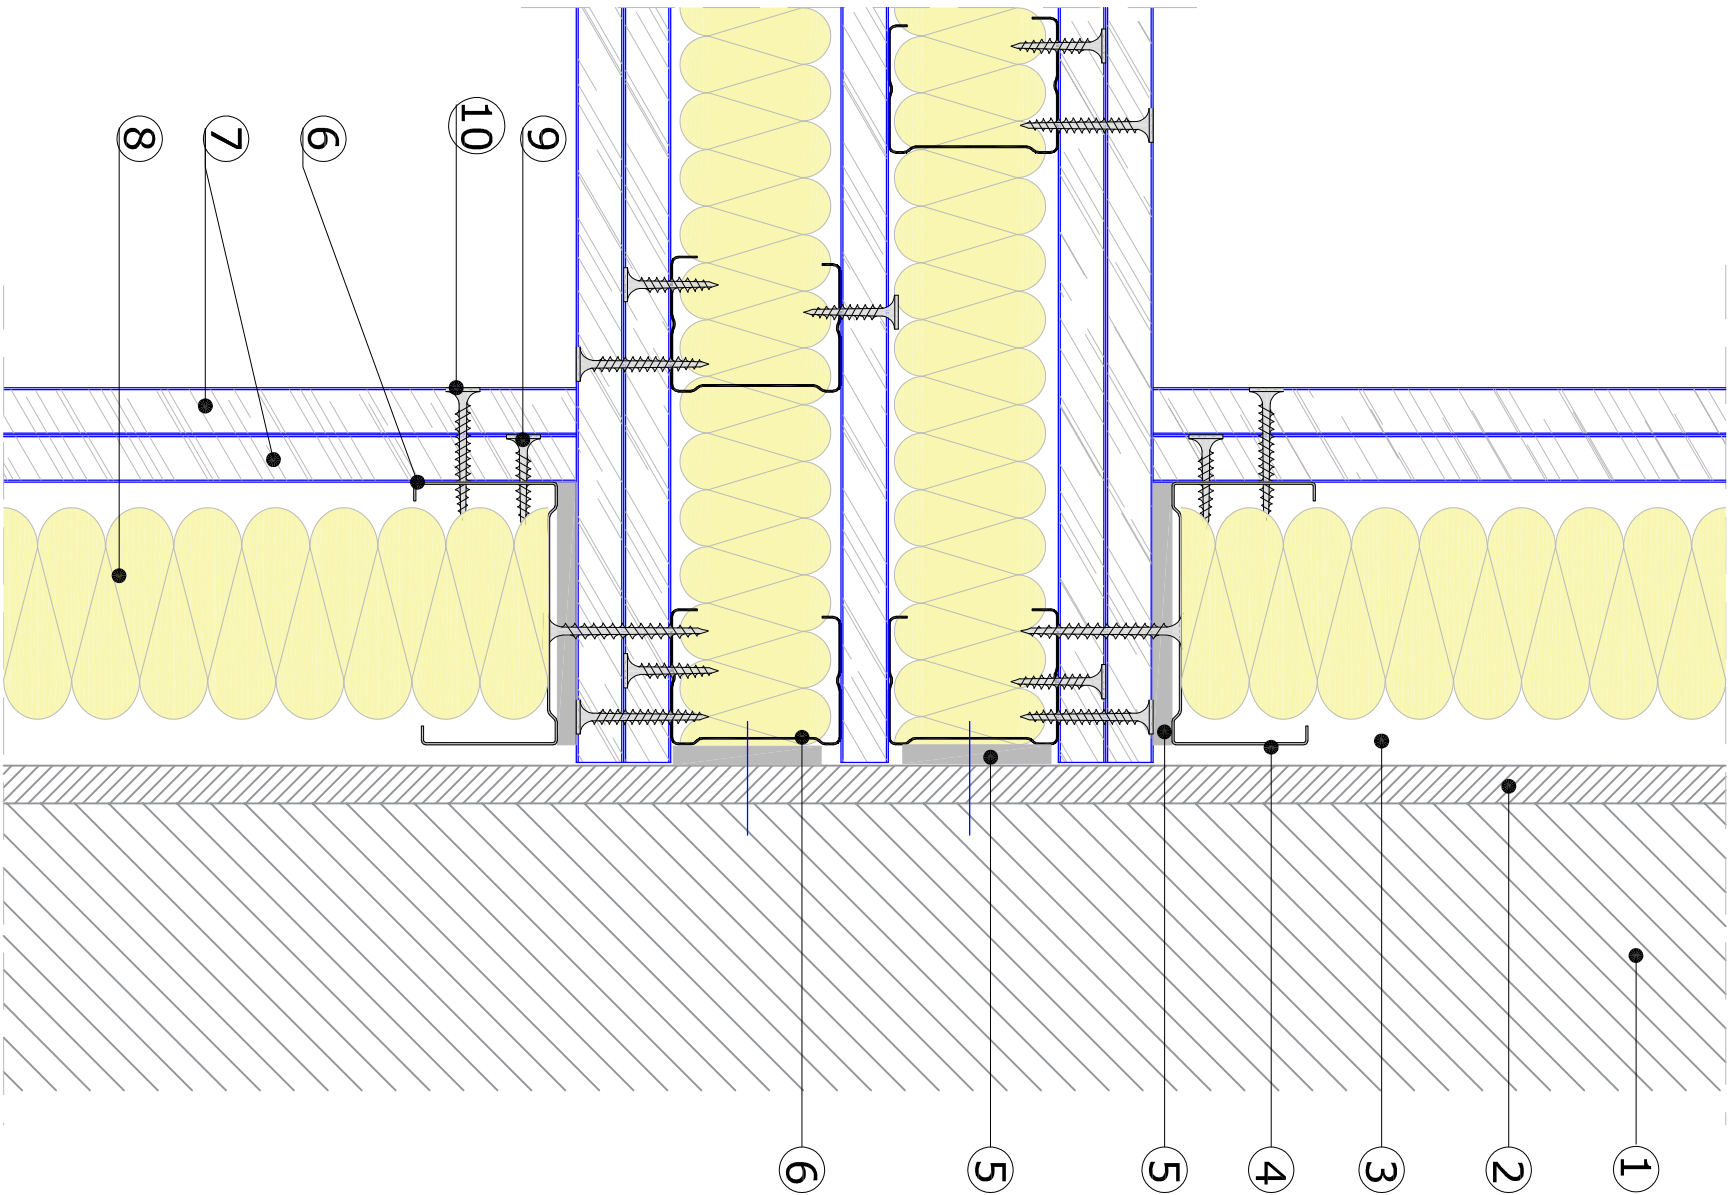

- Leyenda:**
- 1. Muro fachada.
 - 2. Entoscado.
 - 3. Cámara de aire.
 - 4. Montante Placo® M-70.
 - 5. Banda Estanca.
 - 6. Montante Placo® M-55.
 - 7. Doble Placa de Yeso Laminado Placo® BA 13 de 12,5 mm de espesor.
 - 8. Lana mineral.
 - 9. Tornillo Placo® TTPC 25.
 - 10. Tornillo Placo® TTPC 45.
- La elección del tipo de anclaje a la estructura existente deberá ser estudiada y validada por la Dirección Facultativa en cada caso.

 Príncipe de Vergara 132 - 28002 - MADRID		Denominación ENCUENTRO DE TABIQUE DE FACHADA CON TABIQUE DE SEPARACIÓN	
Dibujado		CHARCO, MARÍA	
Revisado		GARCÍA, PILAR	
Fecha		Escala A3	
Obra:		1/2	
-		Nº. Plano TPS-08	
Julio 2019			

SECCIÓN HORIZONTAL.