

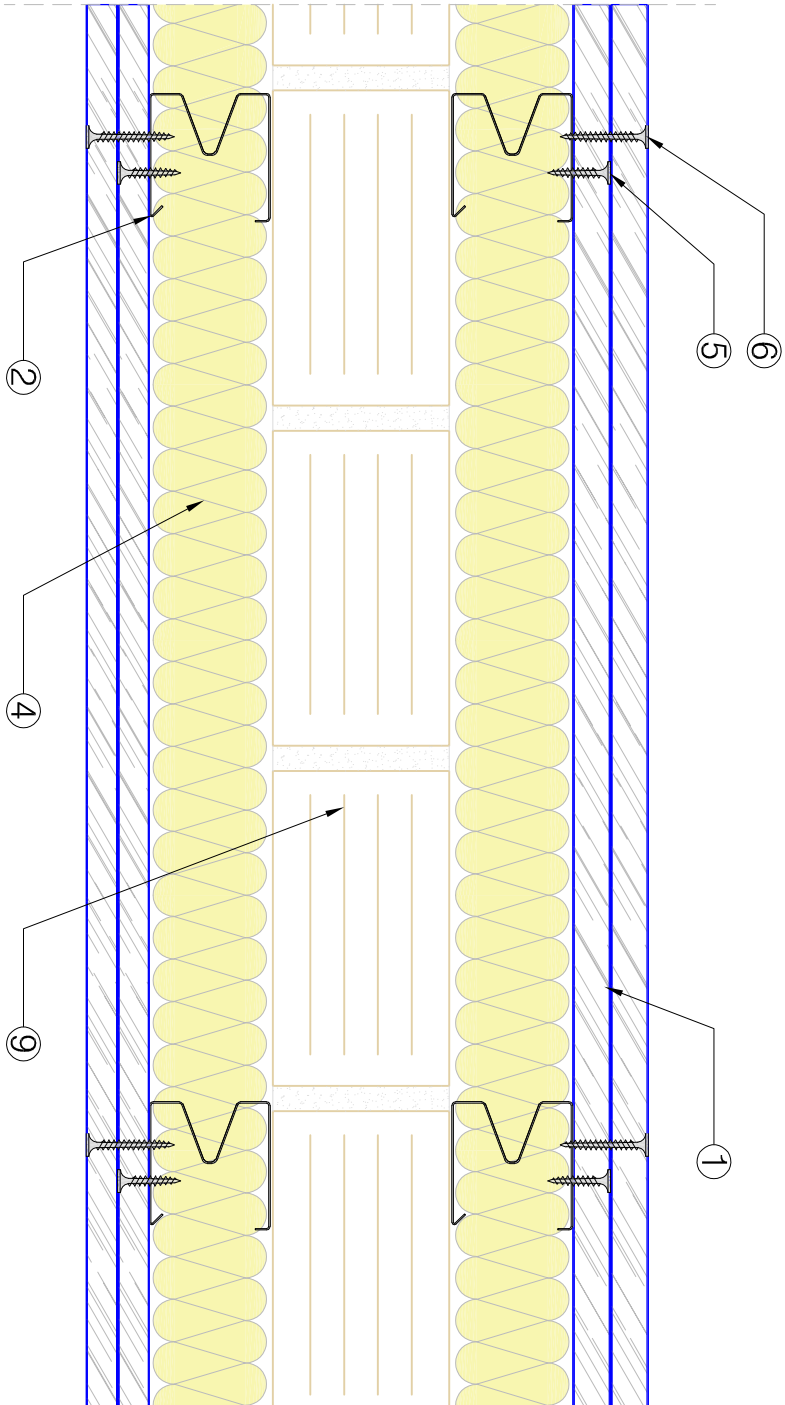
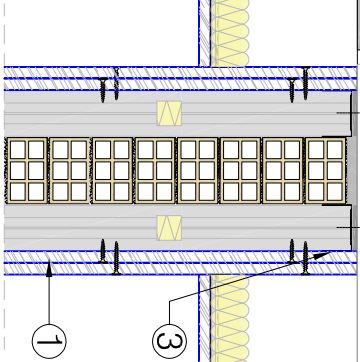


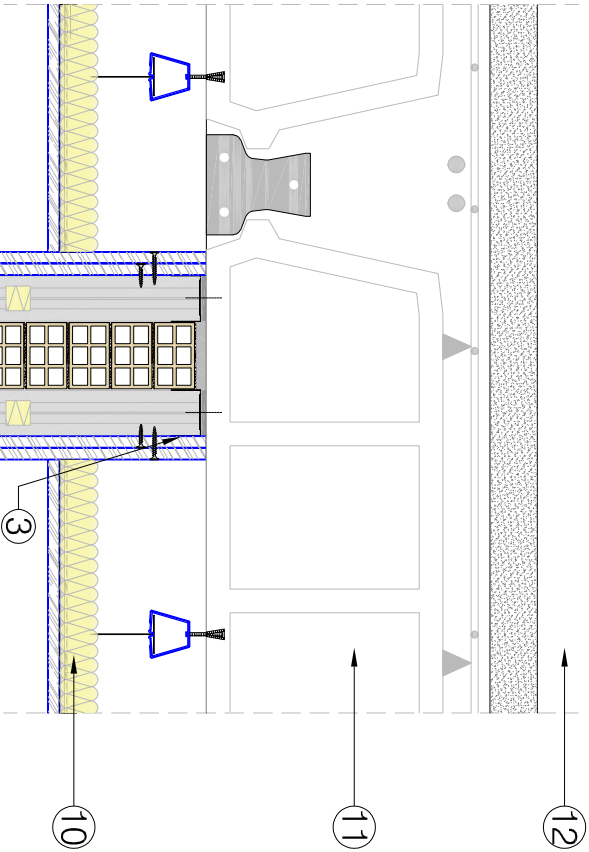

SECCIÓN HORIZONTAL.  
Escala: 1/3

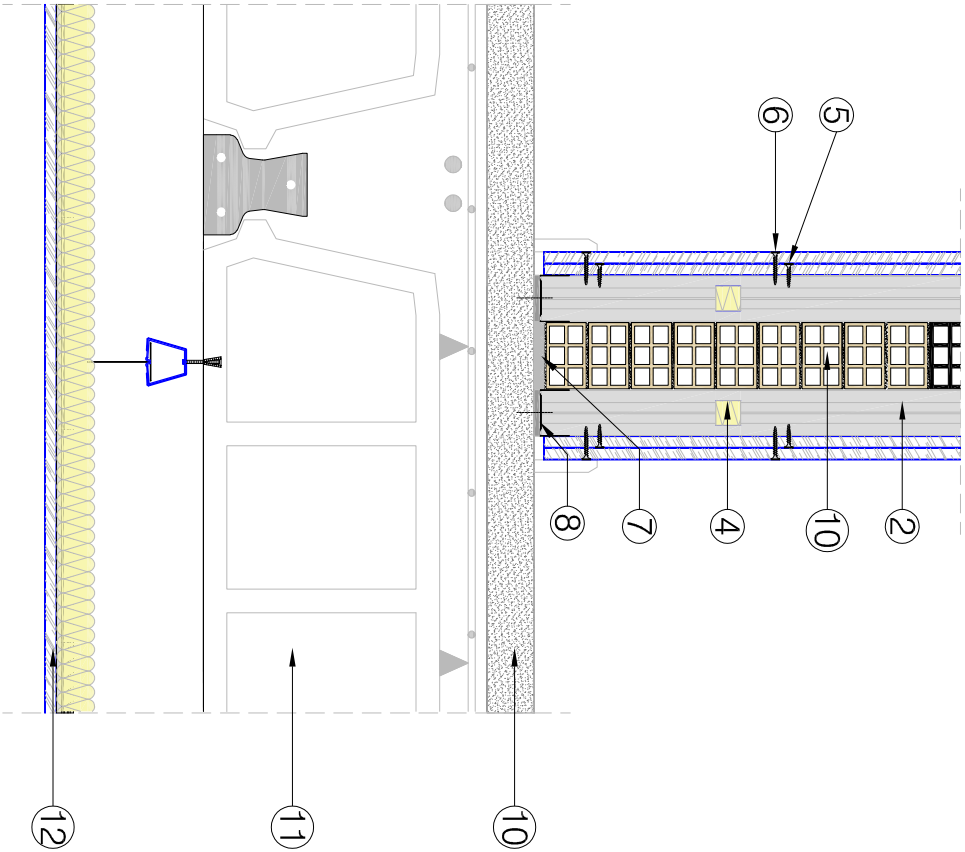

SECCIÓN VERTICAL.  
Escala: 1/8

- Leyenda:**
1. Doble Placa PPH 13, Placophonique de 12,5 mm de espesor.
  2. Montante Metalphonique MP 48.
  3. Rail Placo R 48.
  4. Lana minaral.
  5. Tornillo TTPC 25.
  6. Tornillo TTPC 35.
  7. Junta para ruptura de puente térmico y acústico.
  8. Banda estancia.
  9. Muro base, 1/2 pie de ladrillo hueco doble.
  10. Capa de nivelación.
  11. Forjado Sanitario de viga y bovedilla.
  12. Techo suspendido.

|                                                                                     |  |                                      |               |
|-------------------------------------------------------------------------------------|--|--------------------------------------|---------------|
|  |  | Denominación                         |               |
|                                                                                     |  | PLACO SILENCE PREMIUM<br>TRASDOSADO. |               |
| Obra:                                                                               |  | Dibujado                             | CHARCO, MARÍA |
| Príncipe de Vergara 132 - 28002 - MADRID                                            |  | Revisado                             | GARCÍA, PILAR |
| XXX                                                                                 |  | Fecha                                | Escala A3     |
|                                                                                     |  | Agosto 2019                          | Nº. Plano     |
|                                                                                     |  | Varias                               | TPS-04        |