


SECCIÓN HORIZONTAL.

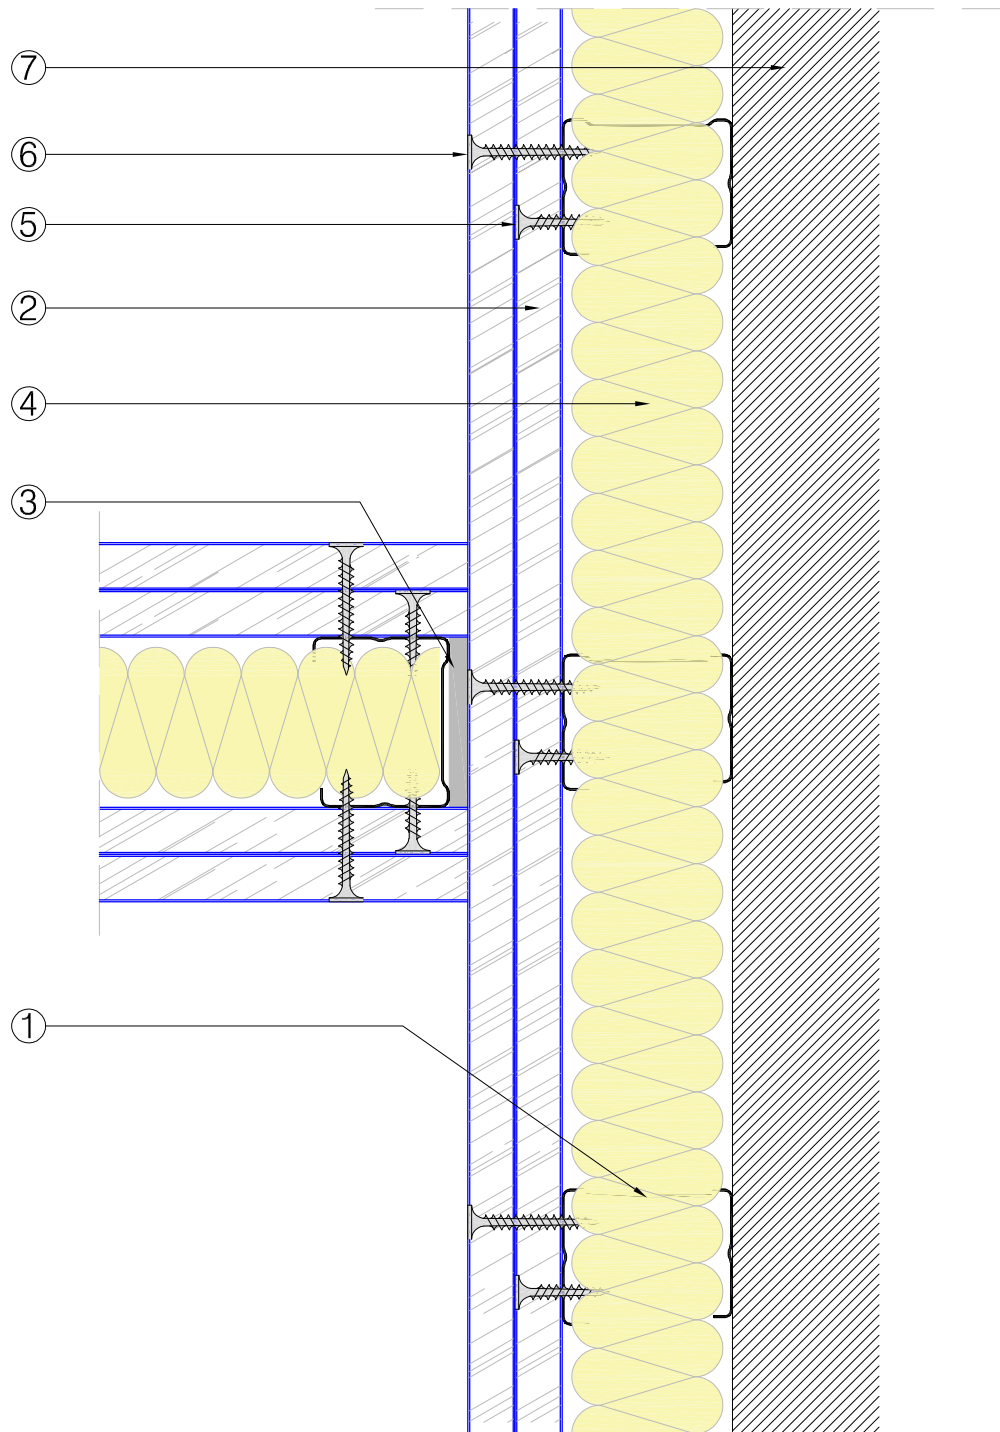

Leyenda:

- 1.- Montante M-48 Placo®.
- 2.- Placa de Yeso Laminado Placo® BA 13 de 12,5 mm de espesor.
- 3.- Banda Estanca Perimetral.
- 4.- Lana mineral.
- 5.- Tornillo TTPC 25.
- 6.- Tornillo TTPC 35.
- 7.- Paramento existente.



Príncipe de Vergara 132 - 28002 - MADRID

Obra:

XXX

Denominación

TRASDOSADO CON TABIQUE DOBLE PLACA

Dibujado

CHARCO, MARÍA

Revisado

GARCÍA, PILAR

Fecha

Agosto 2019

Escala A4

1/2

Nº. Plano

TR-A-03