


SECCIÓN HORIZONTAL, TRASDOSADOS ARRIOSTRADO SISTEMA 72/48

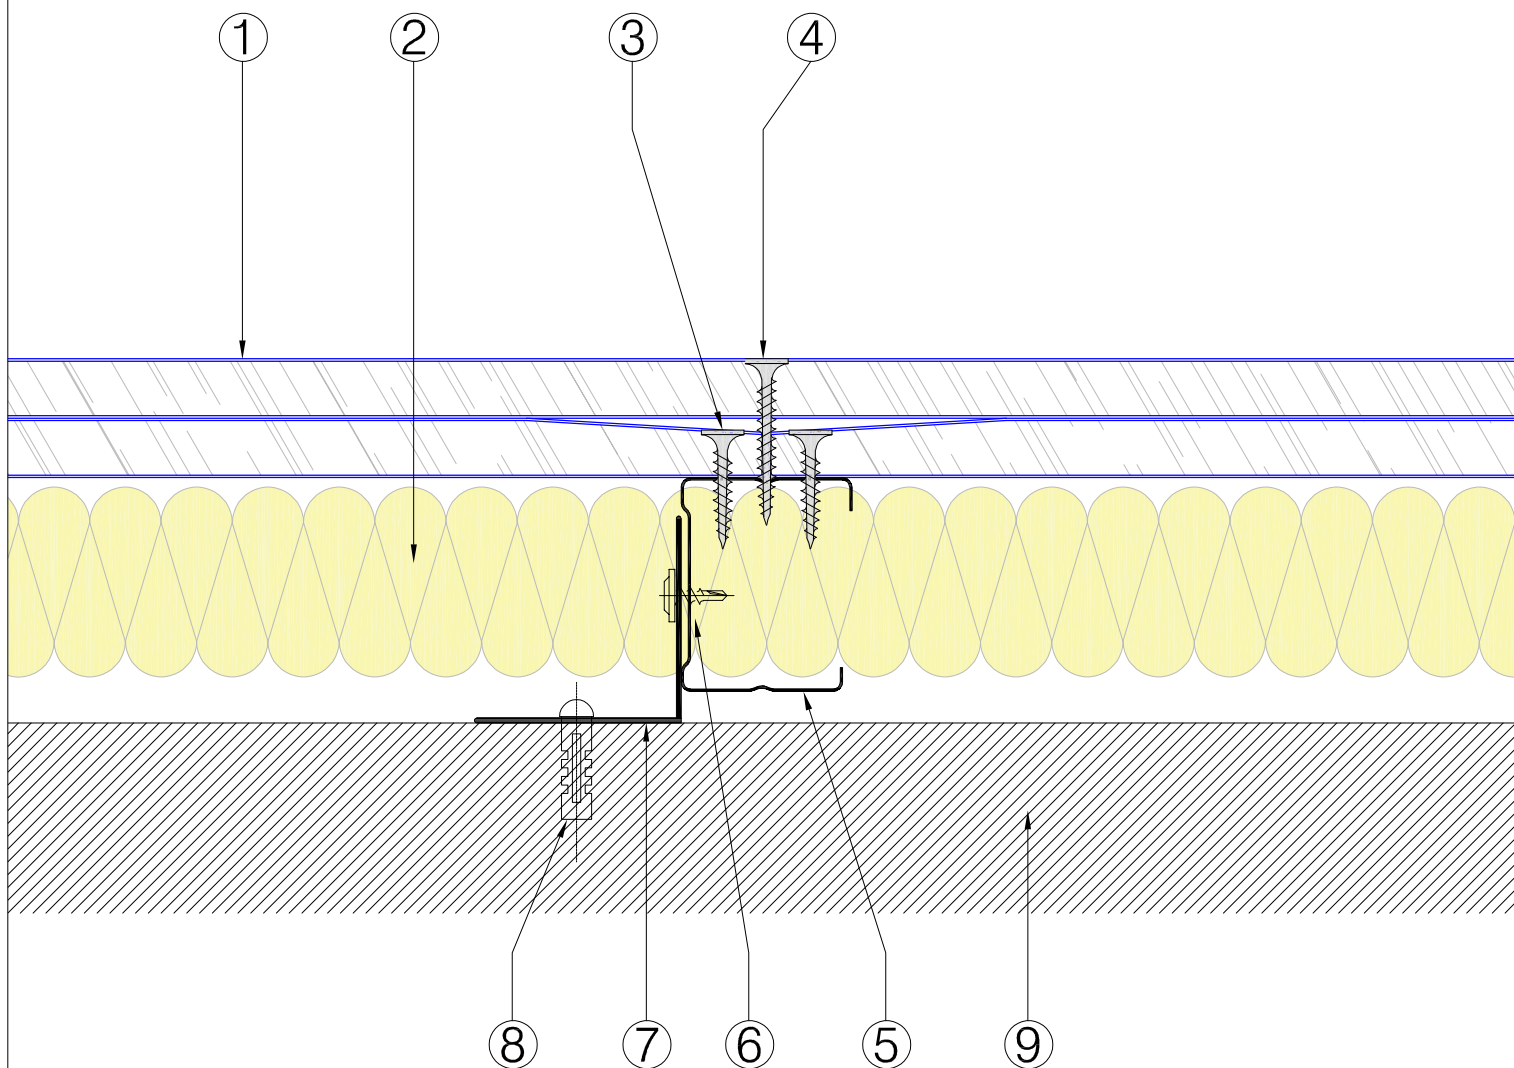

Leyenda:

1. Placa de Yeso Laminado Placo® BA 13 de 12,5 mm de espesor.
2. Lana mineral.
3. Tornillo TTPC 25.
4. Tornillo TTPC 45.
5. Rail R-48 Placo®.
6. Tornillo Placo® TRPF13
7. Escuadra metálica.
8. Remache, taco de expansión o disparo.
9. Muro existente.



Príncipe de Vergara 132 - 28002 - MADRID

Obra:

XXX

Denominación

TRASDOSADO ARRIOSTRADO

Dibujado

Revisado

Fecha

Agosto 2019

GARCÍA, PILAR

Escala A4

Nº. Plano

1/5

TR-A-07