




SECCIÓN

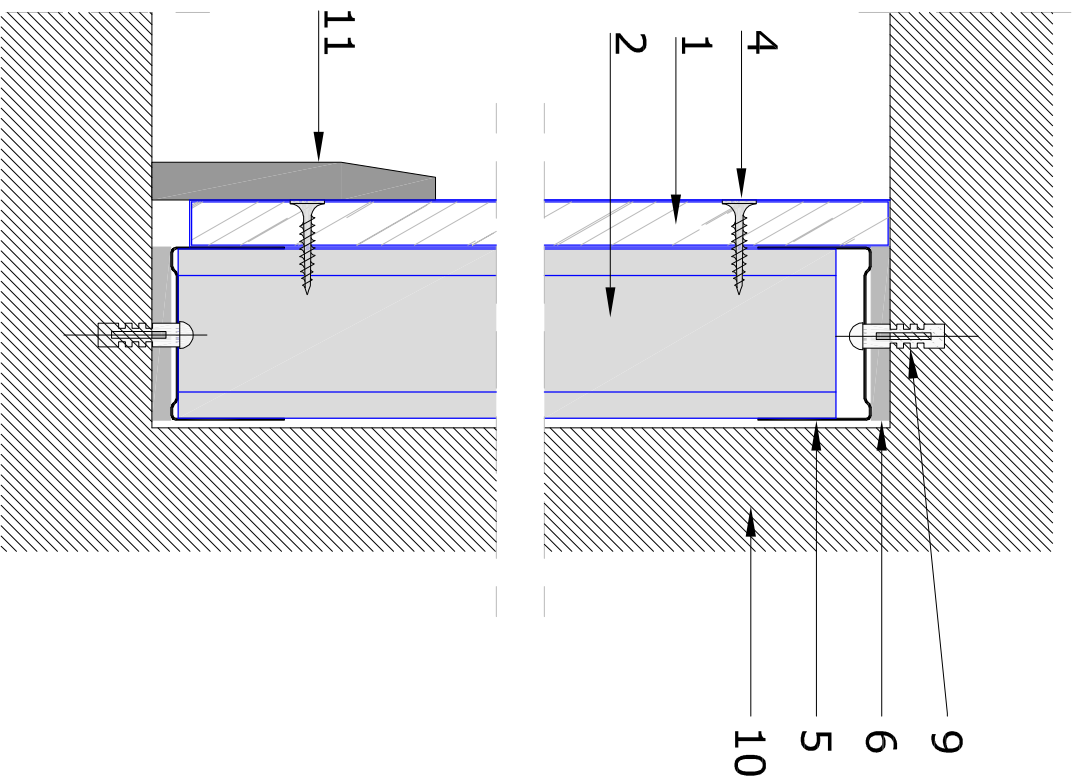

- Leyenda:
1. Placa de Yeso Laminado Placo® BA 15 de 15 mm de espesor.
 2. Montante M-48 Placo®.
 3. Lana mineral.
 4. Tornillo TTPC 35.
 5. Rail R-48 Placo®.
 6. Banda Estanca.
 7. Tornillo Placo® TRPF13.
 8. Escuadra metálica.
 9. Remache, taco de expansión o disparo.
 10. Muro existente.
 11. Rodapié.

DIFERENTES ENCUENTROS EN PLANTA

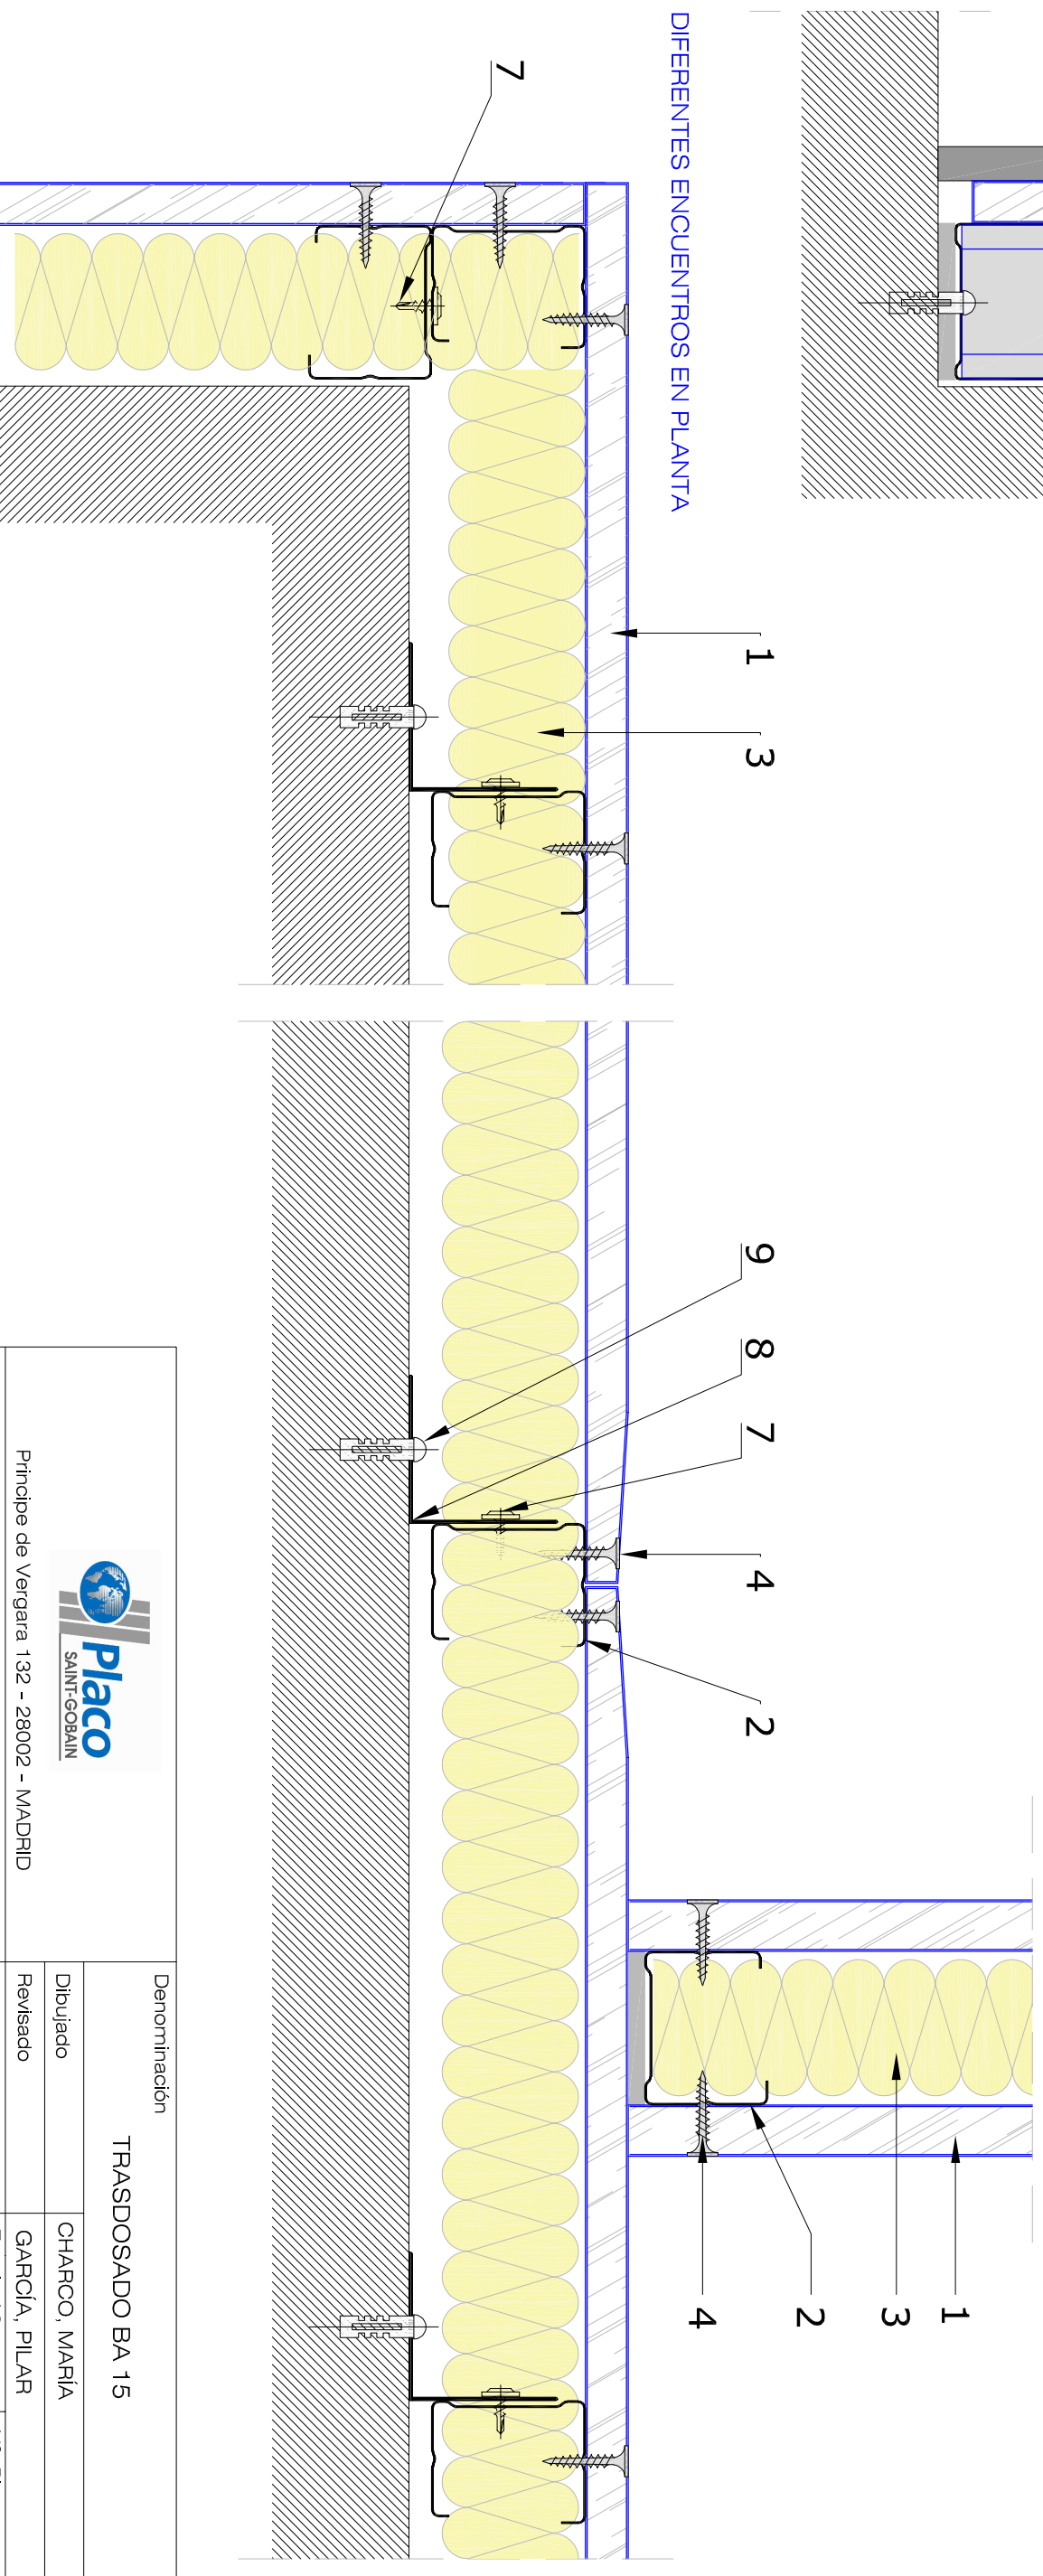

		Denominación	
		TRASDOSADO BA 15	
Obra:		Dibujado	CHARCO, MARÍA
Príncipe de Vergara 132 - 28002 - MADRID		Revisado	GARCÍA, PILAR
Opra:	Fecha	Escala A3	
XXX	Agosto 2019	VARIAS	Nº. Plano 1