




SECCIÓN HORIZONTAL.  
Escala: 1/3

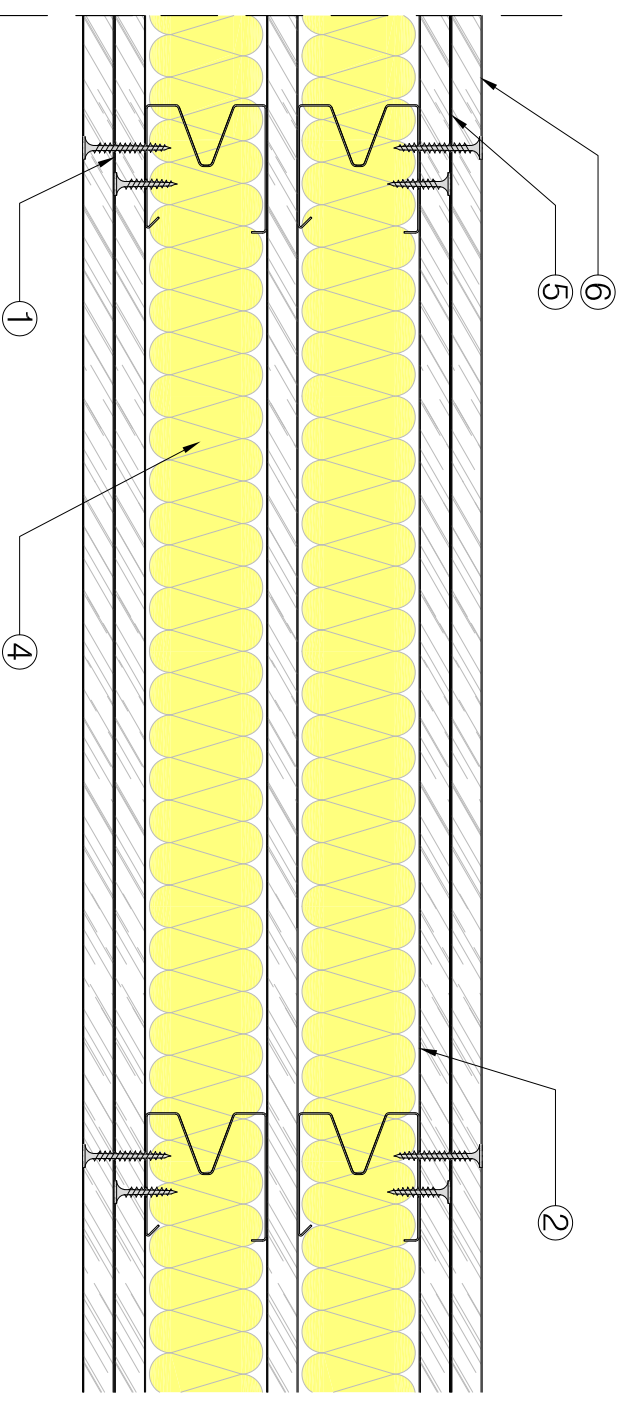

- Leyenda:**
- 1.- Placa PPH 13, Placo Phonique de 12.5mm de espesor.
  - 2.- Montante Metal Phonique MP 48.
  - 3.- Rail Placo R 48.
  - 4.- Aislamiento, Superlaine.
  - 5.- Tornillo TTPC 25.
  - 6.- Tornillo TTPC 35.
  - 7.- Banda estancia.
  - 8.- Junta para ruptura de puente acústico y térmico.
  - 9.- Techo suspendido.
  - 10.- Forjado Sanitario de vigueta y bovedilla.
  - 11.- Solera Rigidur.

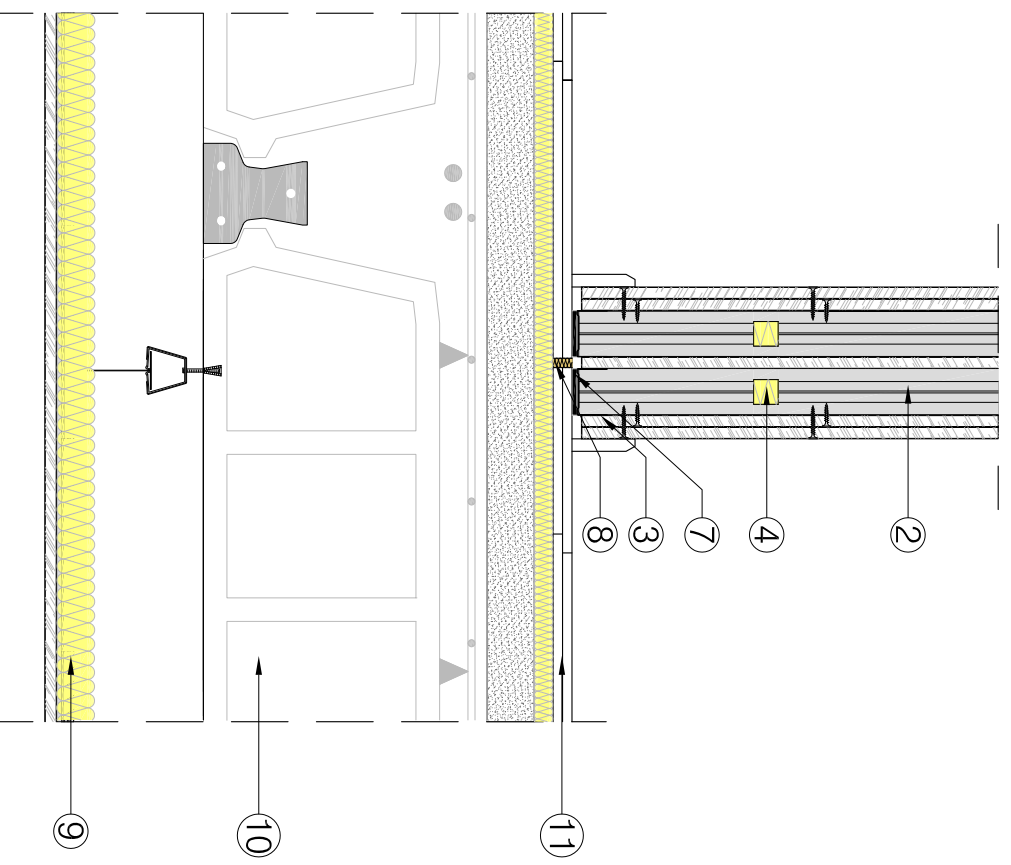

SECCIÓN VERTICAL.  
Escala: 1/8

	Denominación	
	PLACO SILENCE PREMIUM, 5 PLACAS.	
Obra:	Dibujado	ANTON, DAVID
Pº de la Castellana nº 77 - 28046 - MADRID	Revisado	MARTÍN, FERNANDO
XXX	Fecha	Escala A3
	Agosto 2012	Nº. Plano
	Varias	TPS-03