



SECCIÓN VERTICAL.  
Escala: 1/8

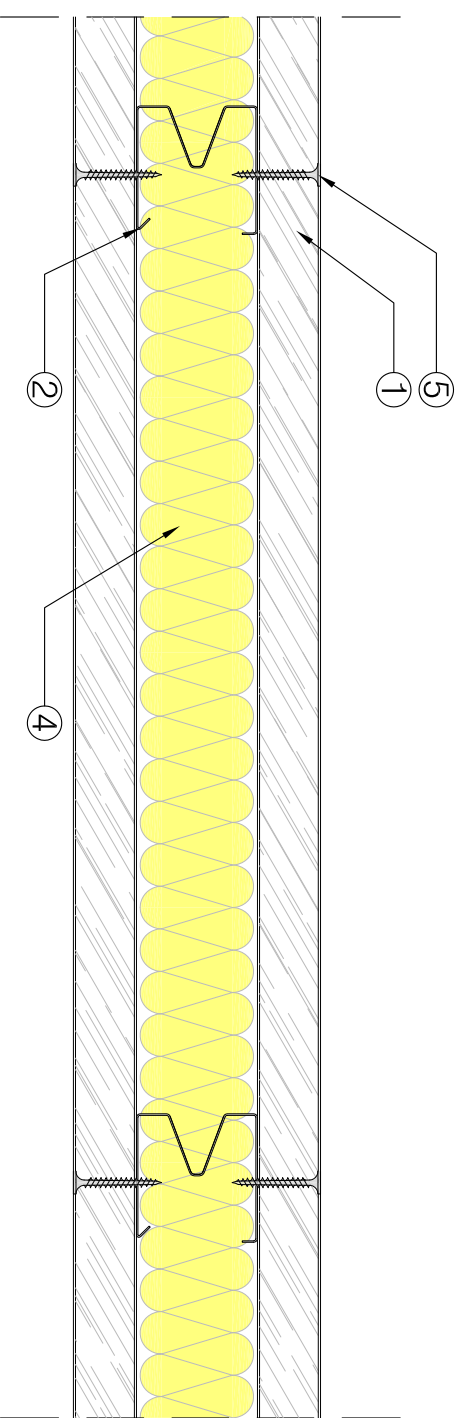

SECCIÓN HORIZONTAL.  
Escala: 1/3

**Leyenda:**

- 1.- Placa Megaplac BA 25
- 2.- Montante Metal Phonique MP 48
- 3.- Rail Placo R 48.
- 4.- Aislamiento, Superlaine.
- 5.- Tornillo TTPC 35.
- 6.- Banda estancia.
- 7.- Techo suspendido.
- 8.- Forjado Santitario de vigueta y bovedilla.
- 9.- Solera Rigidur.

		Denominación	
		PLACO SILENCE PREMIUM MEGAPLAC BA 25.	
Dibujado		ANTON, DAVID	
Revisado		SOMOLINOS, ADOLFO	
Obra:	Príncipe de Vergara 132 - 28002 - MADRID	Fecha	Abri 2014
XXX		Escala A3	Nº. Plano
		Varias	TPS-05