1.- ECOSATE® BASIC L o ECOSATE® PREMIUM S sobre imprimación ECOSATE® PRIMER de ISOVER.

2.- 8 mm ECOSATE® BASE de ISOVER.

3.- ECOSATE® MALLA de ISOVER.

4.- ECOSATE® H1 ECO o ECOSATE® STR U 2G con arandela ECOSATE® SBL 140 de ISOVER.

5.- 140 mm CLIMA 34 o TF PROFI de ISOVER.
(El espesor varia según la zona climática)

6.- 115 Fábrica de ladrillo perforado.

7.- 15 mm Proyal® XXI de Placo®.

8.- Placa de yeso laminado 4PRO® de Placo®.

9.- 48 mm *arena* APTA de ISOVER.

10.- 140 Cámara de aire. (Según proyecto)

11.- 300 mm Forjado. (Según proyecto)

12.- 30 mm PANEL SOLADO de ISOVER.

13.- Lámina de polietileno.

14.- 40 mm Capa de compresión armada.

15.- Material de acabado.

16.- Formación de pendiente e_{medio}=6cm.

17.- 140 mm ALPHATOIT o IXXO de ISOVER.
(El espesor varia según la zona climática)

18.- Impermeabilización y capa separadora.

19.- 500 mm Losa de cimentación. (Según proyecto)

20.- 80 mm XPS.

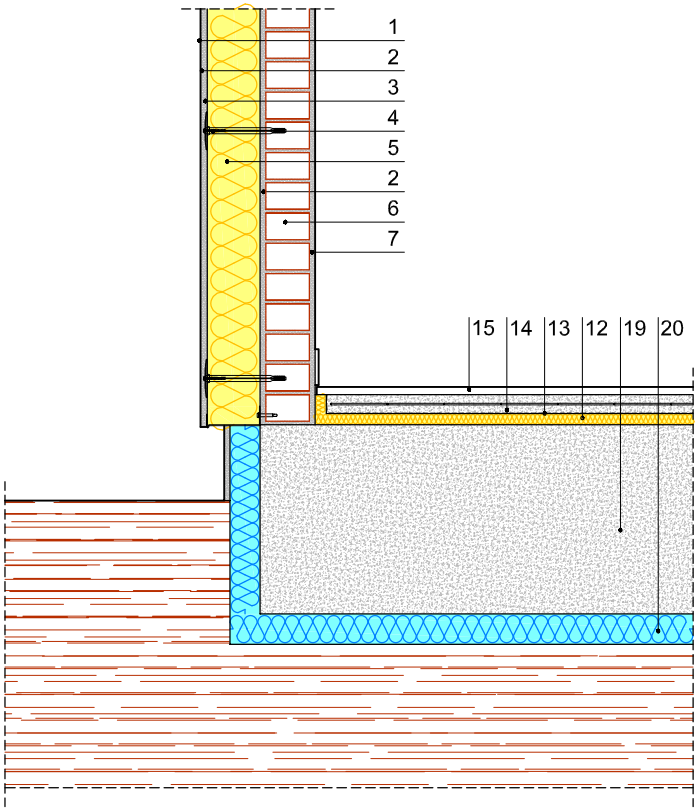

Atlas y soluciones ISOVER y Placo®

DENOMINACION: 6.1 ECOSATE®
6.1.3 Encuentro de fachada con forjado-terreno

ESCALA: 1/20 FECHA: 01/07/2022 DETALLE: 6.1.3