1.- 15 mm Enfoscado de mortero de cemento.

2.- 115 mm Fábrica de ladrillo perforado.

3.- 3-8 mm Embarrado de mortero Webertherm Aislaterm

4.- 100 mm ECO 032/ECO 035/ECO 037/ GEOWALL 34/ GEOWALL 35/ GEOWALL 37 de ISOVER.

(El espesor varía según la zona climática)

5.- 70 mm Ladrillo hueco doble.

6.- 15 mm Proyal® XXI de Placo®.

7.- Placa de yeso laminado 4PRO® de Placo®.

8.- 48 mm *arena* APTA de ISOVER.

9.- 140 mm Cámara de aire. (Según proyecto)

10.- 300 mm Forjado. (Según proyecto)

11.- 30 mm PANEL SOLADO de ISOVER.

12.- Lámina de polietileno.

13.- 40 mm Capa de compresión armada.

14.- Material de acabado.

15.- Formación de pendiente e_{medio}=6cm.

16.- 140 mm ALPHATOIT o IXXO de ISOVER.

(El espesor varía según la zona climática)

17.- Impermeabilización y capa separadora.

18.- 500 mm Losa de cimentación. (según proyecto)

19.- 80 mm XPS.

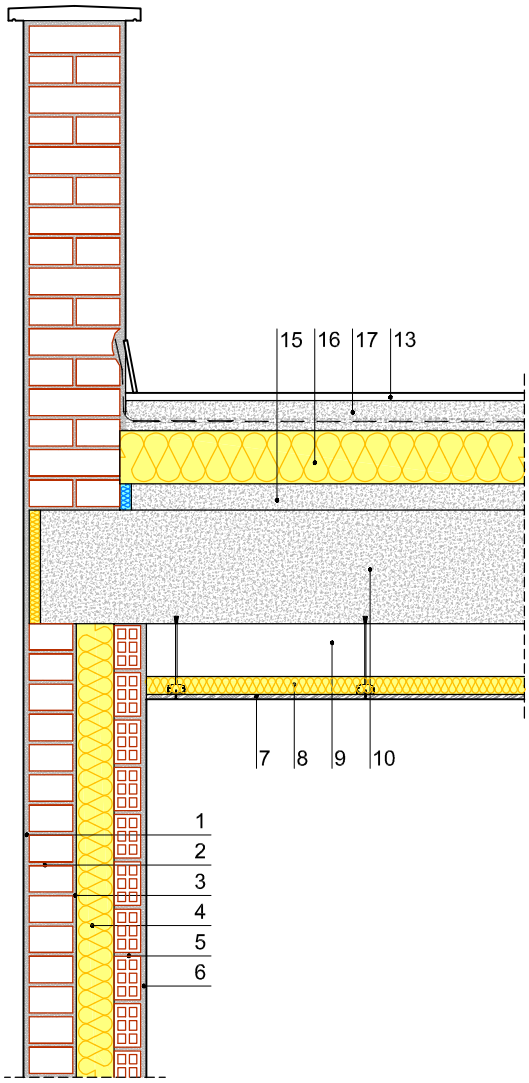

Atlas y soluciones ISOVER y Placo®

DENOMINACION: 6.4 FACHADA TRADICIONAL TRASDOSDO DE LADRILLO

6.4.1 Encuentro de fachada con cubierta plana

ESCALA: 1/20 FECHA: 01/07/2022 DETALLE: 6.4.1