


SECCIÓN HORIZONTAL.

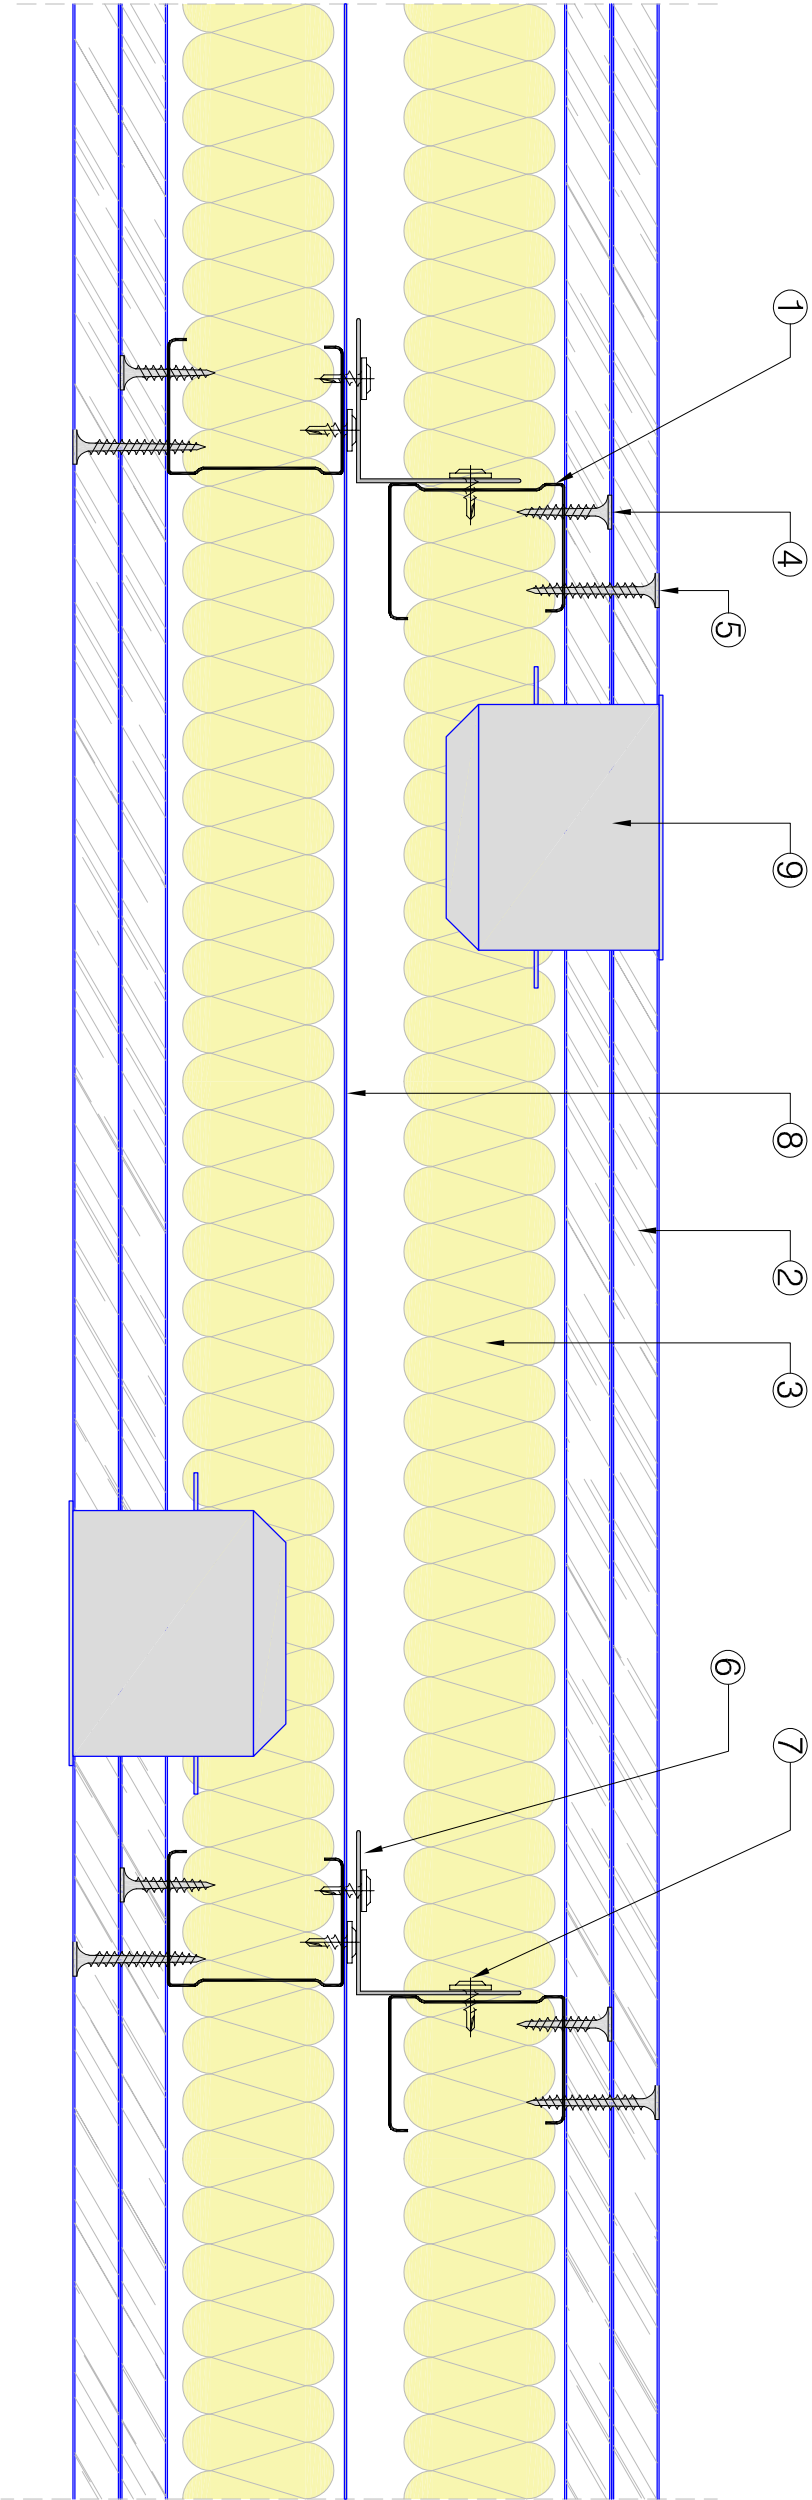

Leyenda:

- 1. Montante Placo® M48.
- 2. Placa de Yeso Laminado Placo® BA13 de 12,5 mm de espesor.
- 3. Lana mineral.
- 4. Tornillo TTPC 25.
- 5. Tornillo TTPC 35.
- 6. Rostro metálica.
- 7. Tornillo TRPF 13.
- 8. Chapa antibandálica.
- 9. Caja de mecanismo.

		Denominación	
Príncipe de Vergara 132 - 28002 - MADRID		DOBLE HOJA CON CHAPA ANTIBANDÁLICA	
Dibujado			
Revisado		GARCÍA, PILAR	
Obra:		Fecha	
XXX		Agosto 2019	
		Escala A3	
		1/2	
		Nº. Plano	
		ESV-DI-05	