

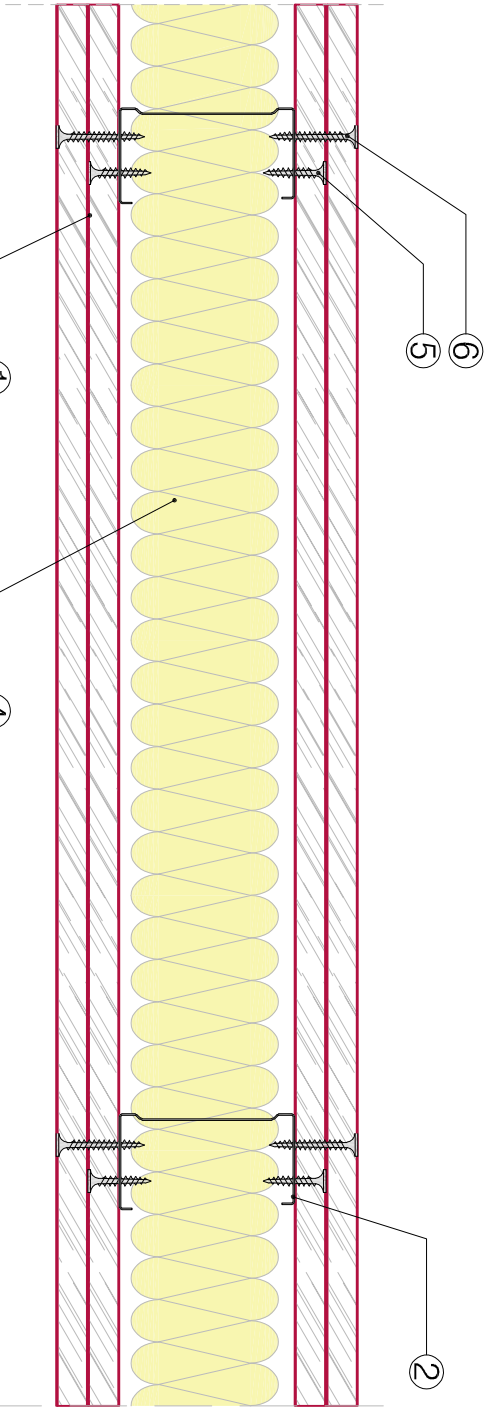


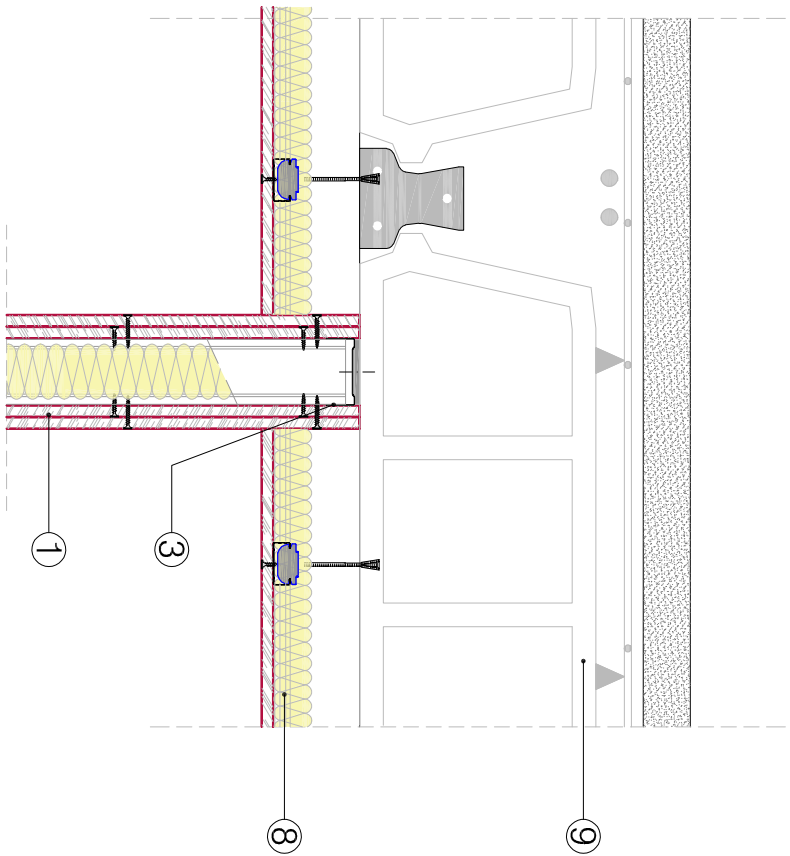

SECCIÓN HORIZONTAL.
Escala: 1/3

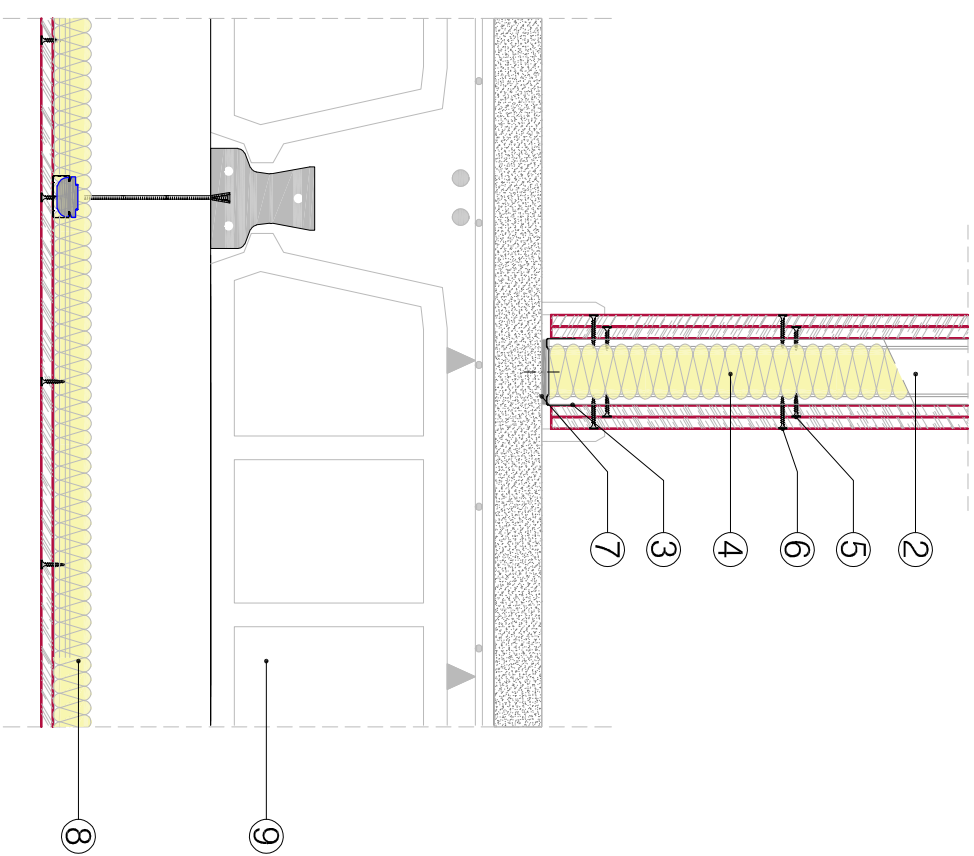

SECCIÓN VERTICAL.
Escala: 1/8

Características Técnicas:

Resistencia al fuego: EI 120
Aislamiento Acústico: 56 dBA
Altura máxima: 3,85 m a 600 mm

Leyenda:

1. Doble Placa Placo® PPF 15, de 15mm de espesor.
2. Montante Placo® M 70.
3. Rail Placo® R 70.
4. Aislamiento.
5. Tornillo TTPC 35.
6. Tornillo TTPC 45.
7. Banda estancia.
8. Techo suspendido.
9. Forjado Sanitario de vigueta y bovedilla.

 Príncipe de Vergara 132 - 28002 - MADRID	Denominación			
	PLACO FIRE EI 120			
	Dibujado	CHARCO, MARÍA		
	Revisado	GARCÍA, PILAR		
	Fecha	Escala A3	Nº. Plano	
Obra:	Agosto 2019	Varias	TPS-06	
XX				