


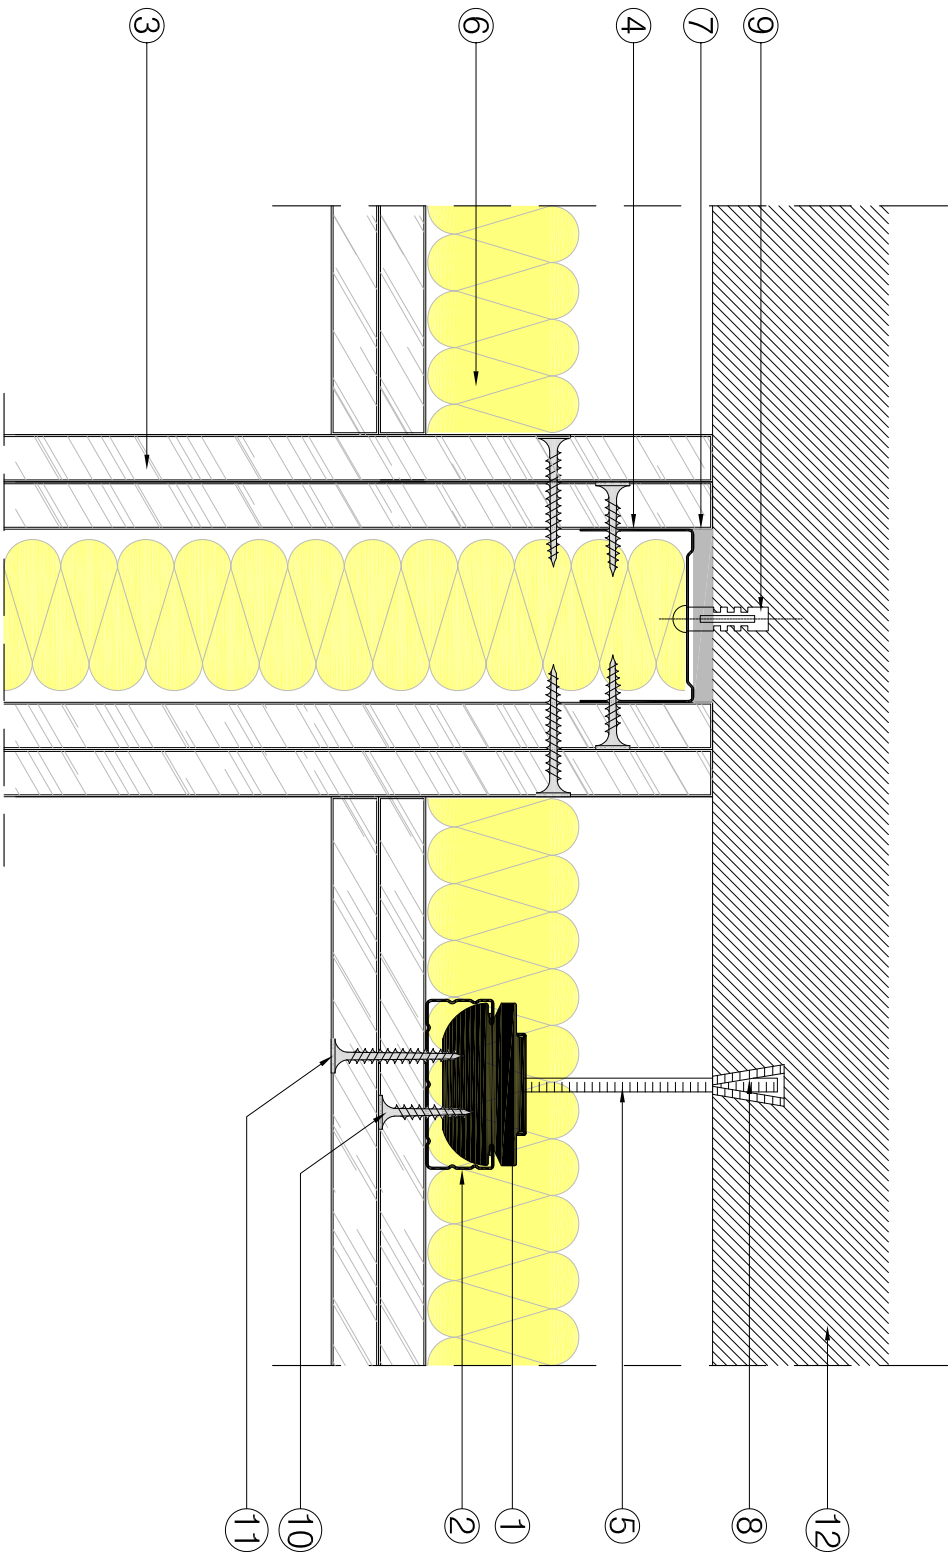

SECCIÓN VERTICAL.

- Leyenda:
- 1.- Horquilla de cuelgue F-530.
 - 2.- Perfil F-530.
 - 3.- Doble Placa de Yeso Laminado Placo BA 13 de 12,5 mm de espesor.
 - 4.- Rail R-48.
 - 5.- Varilla roscada M6.
 - 6.- Lana mineral, absorbente acústico.
 - 7.- Banda estanca.
 - 8.- Taco de anclaje.
 - 9.- Remache, taco de expansión.
 - 10.- Tornillo TTPC 25.
 - 11.- Tornillo TTPC 35.
 - 12.- Forjado.

 Pº de la Castellana nº 77 - 28046 - MADRID Obra: XXX	Denominación		
	TECHO SUSPENDIDO, ENCUENTRO CON TABIQUE.		
	Dibujado	ANTON, DAVID	
	Revisado	MARTÍN, FERNANDO	
	Fecha	Escala A3	Nº. Plano
Agosto 2012		1/2	FT-F530-02