


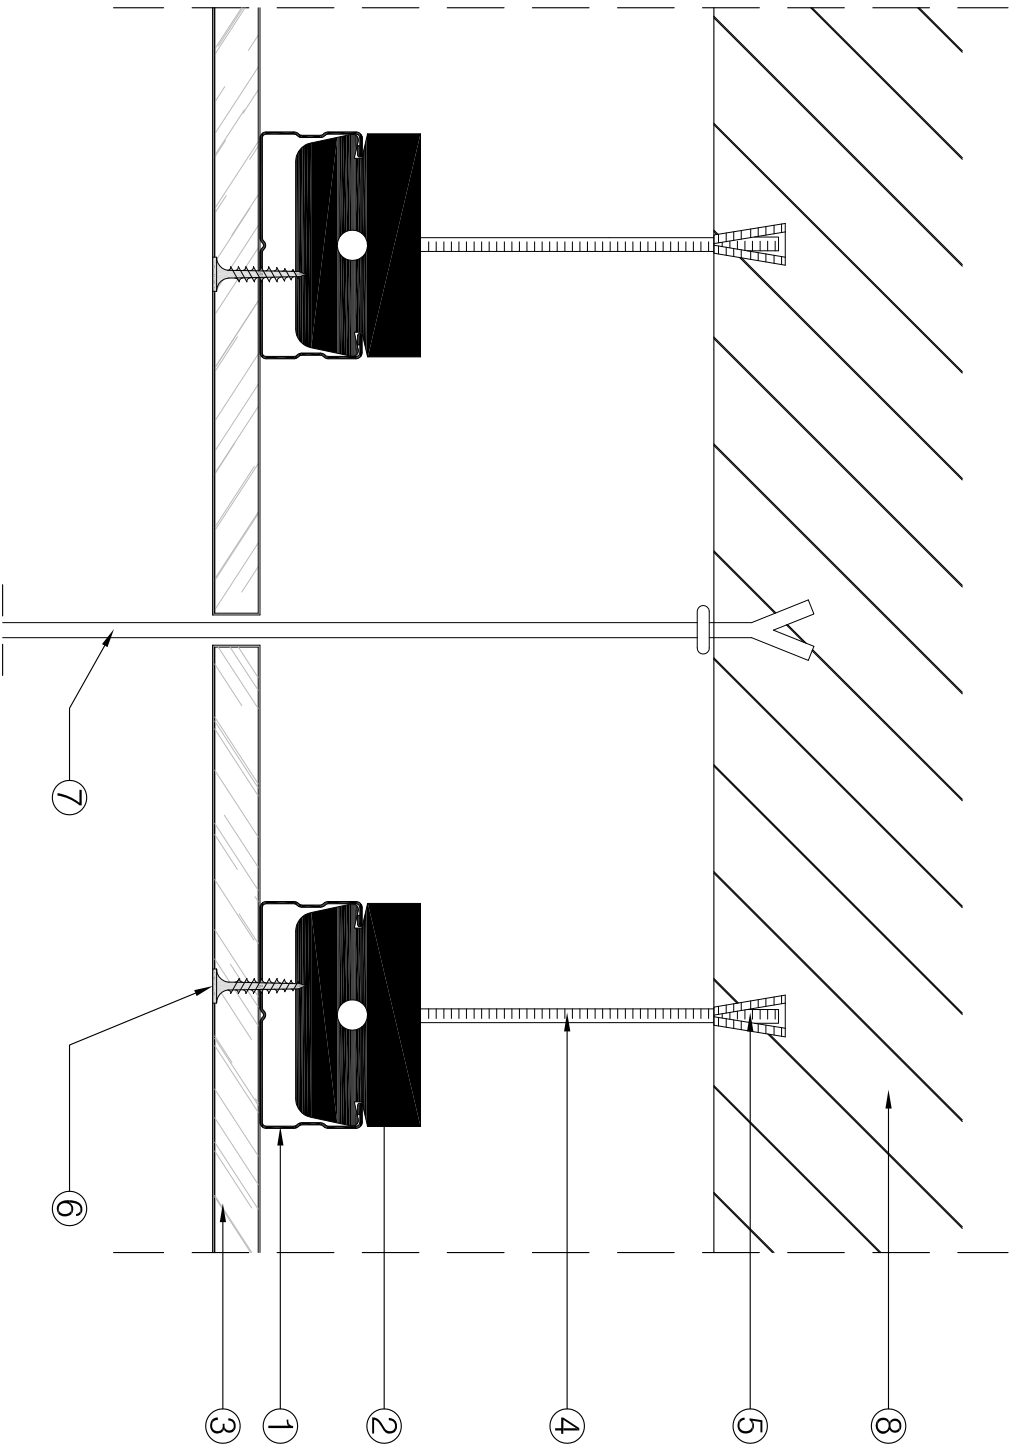

SECCIÓN VERTICAL.

Leyenda:

- 1.- Horquilla de cuelgue Rigi 60.
- 2.- Perfil Rigi 60.
- 3.- Placa de Yeso Laminado Placo Rigion.
- 4.- Varilla roscada M6.
- 5.- Taco de anclaje.
- 6.- Tornillo TTPC 25.
- 7.- Perfil de fijación para cargas superiores a 10 kg.
- 8.- Forjado

 Placo SAINT-GOBAIN Príncipe de Vergara 132 - 28002 - MADRID		Denominación	
		TECHO SUSPENDIDO ANCLAJE A FORJADO	
		Dibujado	ANTON, DAVID
		Revisado	SOMOLINOS, ADOLFO
Obra:	Fecha	Escala A3	Nº. Plano
XXX	Abril 2014	1/2	FT-R-01