

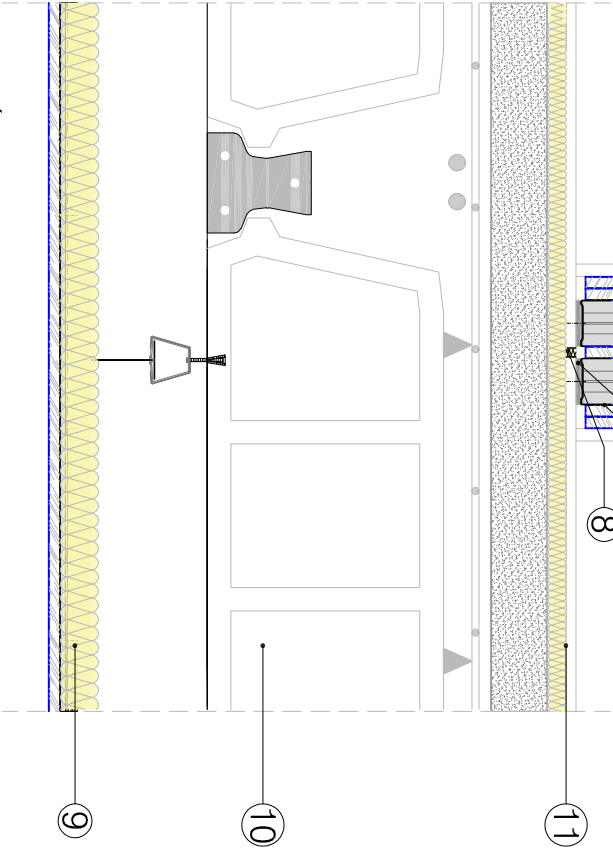
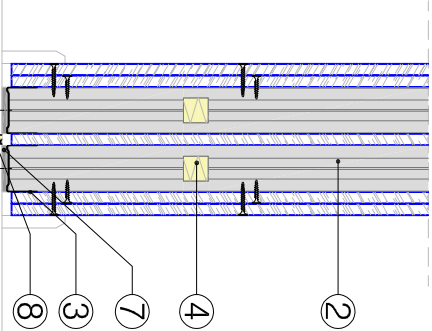


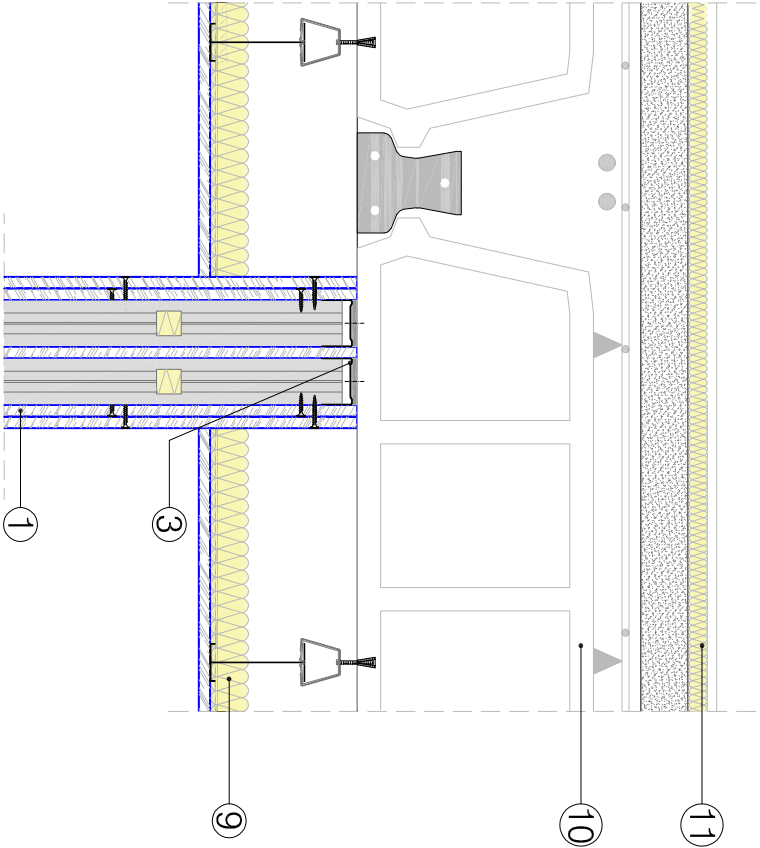

- Legenda:**
1. Placa Placo® PPH 13, de 12.5mm de espesor.
 2. Montante Placo® Metalphonique® MP 48.
 3. Rail Placo® R 48.
 4. Lana mineral.
 5. Tornillo TTPC 25.
 6. Tornillo TTPC 35.
 7. Banda estanca.
 8. Junta para rotura de puente acústico y térmico.
 9. Techo suspendido.
 10. Forjado Sanitario de vigueta y bovedilla.
 11. Pavimento flotante.
- La elección del tipo de anclaje a la estructura existente deberá ser estudiada y validada por la Dirección Facultativa en cada caso.

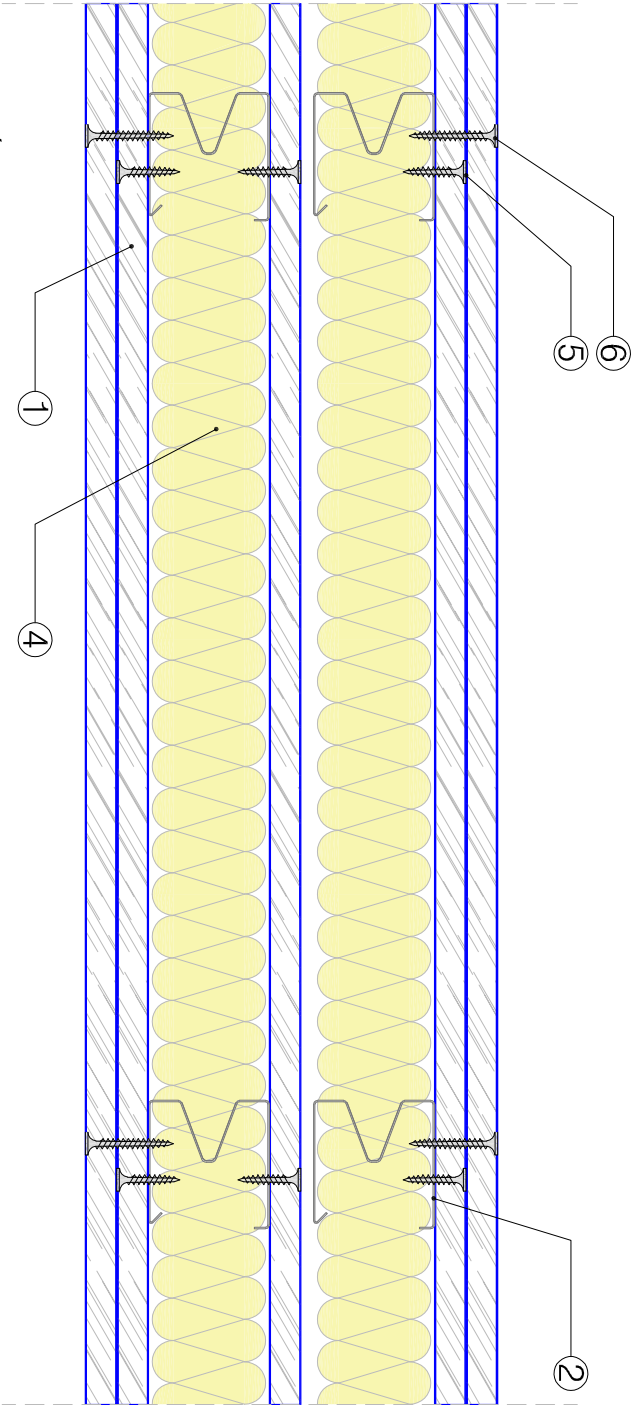

SECCIÓN HORIZONTAL.
Escala: 1/3

SECCIÓN VERTICAL.
Escala: 1/8

		Denominación TABIQUE PLACO® CON METALPHONIQUE®, 5 PLACAS.	
Dibujado		CHARCO, MARÍA	
Revisado		GARCÍA, PILAR	
Fecha		Escala A3	
Obra:		Nº. Plano	
XXX		TPS-03	
Príncipe de Vergara 132 - 28002 - MADRID		Agosto 2019	
Varias		TPS-03	