



SECCIÓN HORIZONTAL.

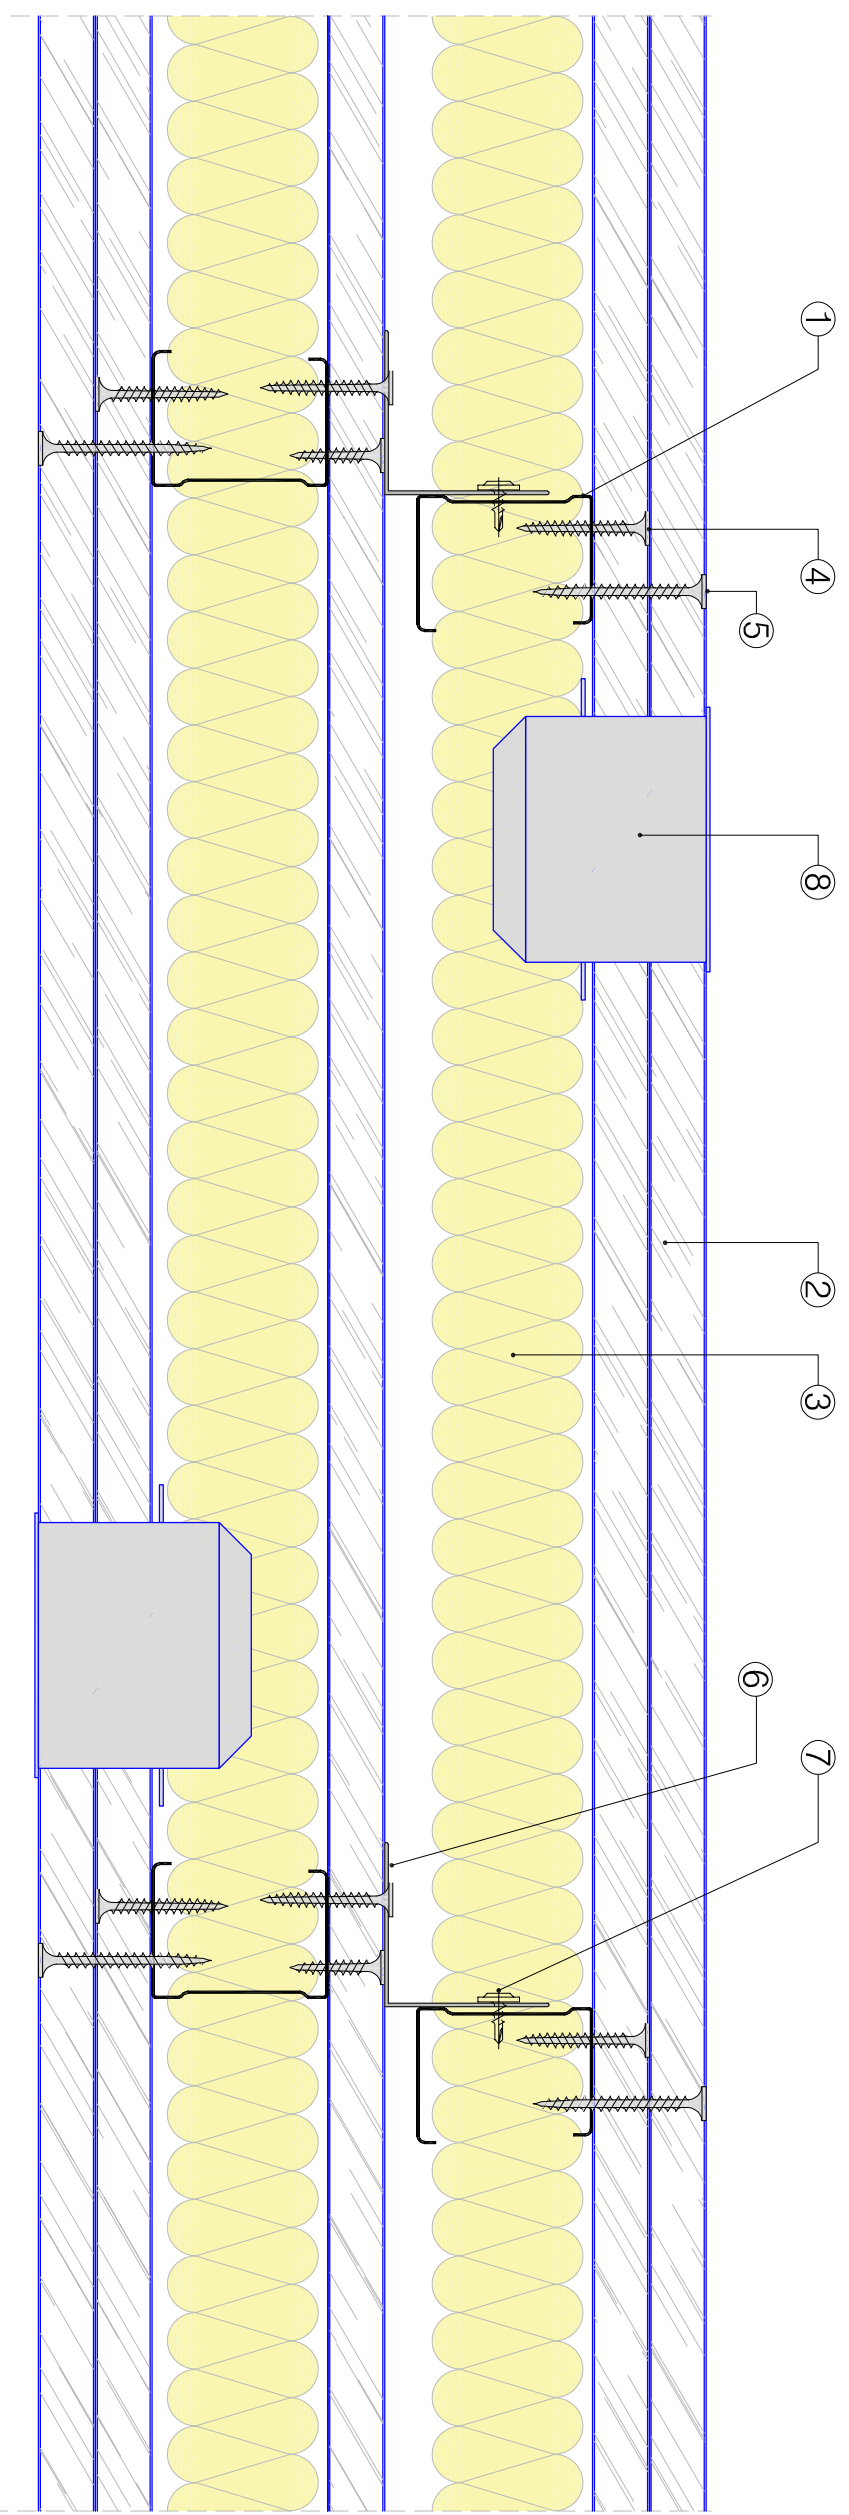

Leyenda:

1. Montante Placo® M48.
2. Placa de Yeso Laminado Placo® BA15 de 15 mm de espesor.
3. Lana mineral.
4. Tornillo TTPC 35.
5. Tornillo TTPC 45.
6. Riostra metálica.
7. Tornillo TRPF 13.
8. Caja de mecanismo.

		Denominación	
		DOBLE HOJA CON PLACA INTERMEDIA - BA15	
Dibujado		CHARCO, MARÍA	
Revisado		GARCÍA, PILAR	
Fecha		Escala A3	
Agosto 2019		1/2	
Nº. Plano		ESV-DI-02	
		BA15	
Obra: Príncipe de Vergara 132 - 28002 - MADRID			
Opra: XXXX			