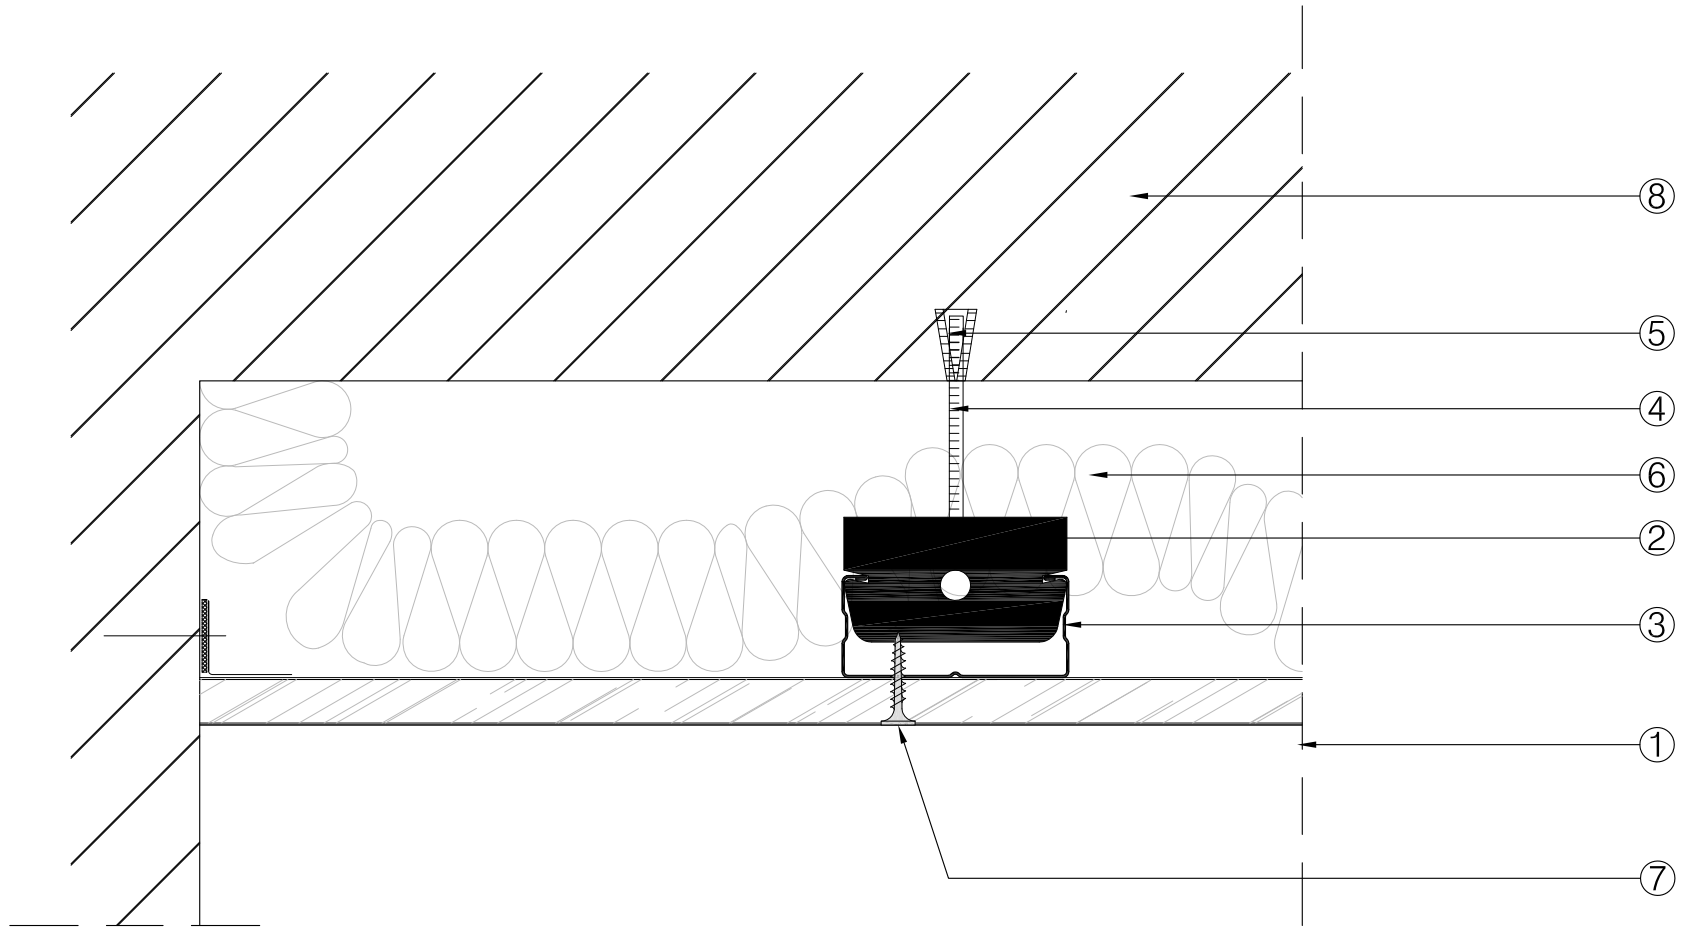

SECCIÓN VERTICAL.

Leyenda:

1.- Placa de Yeso Laminado Placo Rigiton
2.- Horquilla de cuelgue Rigi 60.
3.- Perfil Rigi 60.
4.- Varilla roscada M6.
5.- Taco de anclaje.
6.- Absorvente acústico (Supraline).
7.- Tornillo TTPC 25.
8.- Forjado.

Placo SAINT-GOBAIN Principe de Vergara 132 - 28002 - MADRID	Denominación TECHO SUSPENDIDO, TRATAMIENTO DEL PLENUM COLOCACIÓN AISLAMIENTO.		
	Dibujado	ANTON, DAVID	
	Revisado	SOMOLINOS, ADOLFO	
Obra: XXX	Fecha Abril 2014	Escala A3 1/2	Nº. Plano FR-R-04