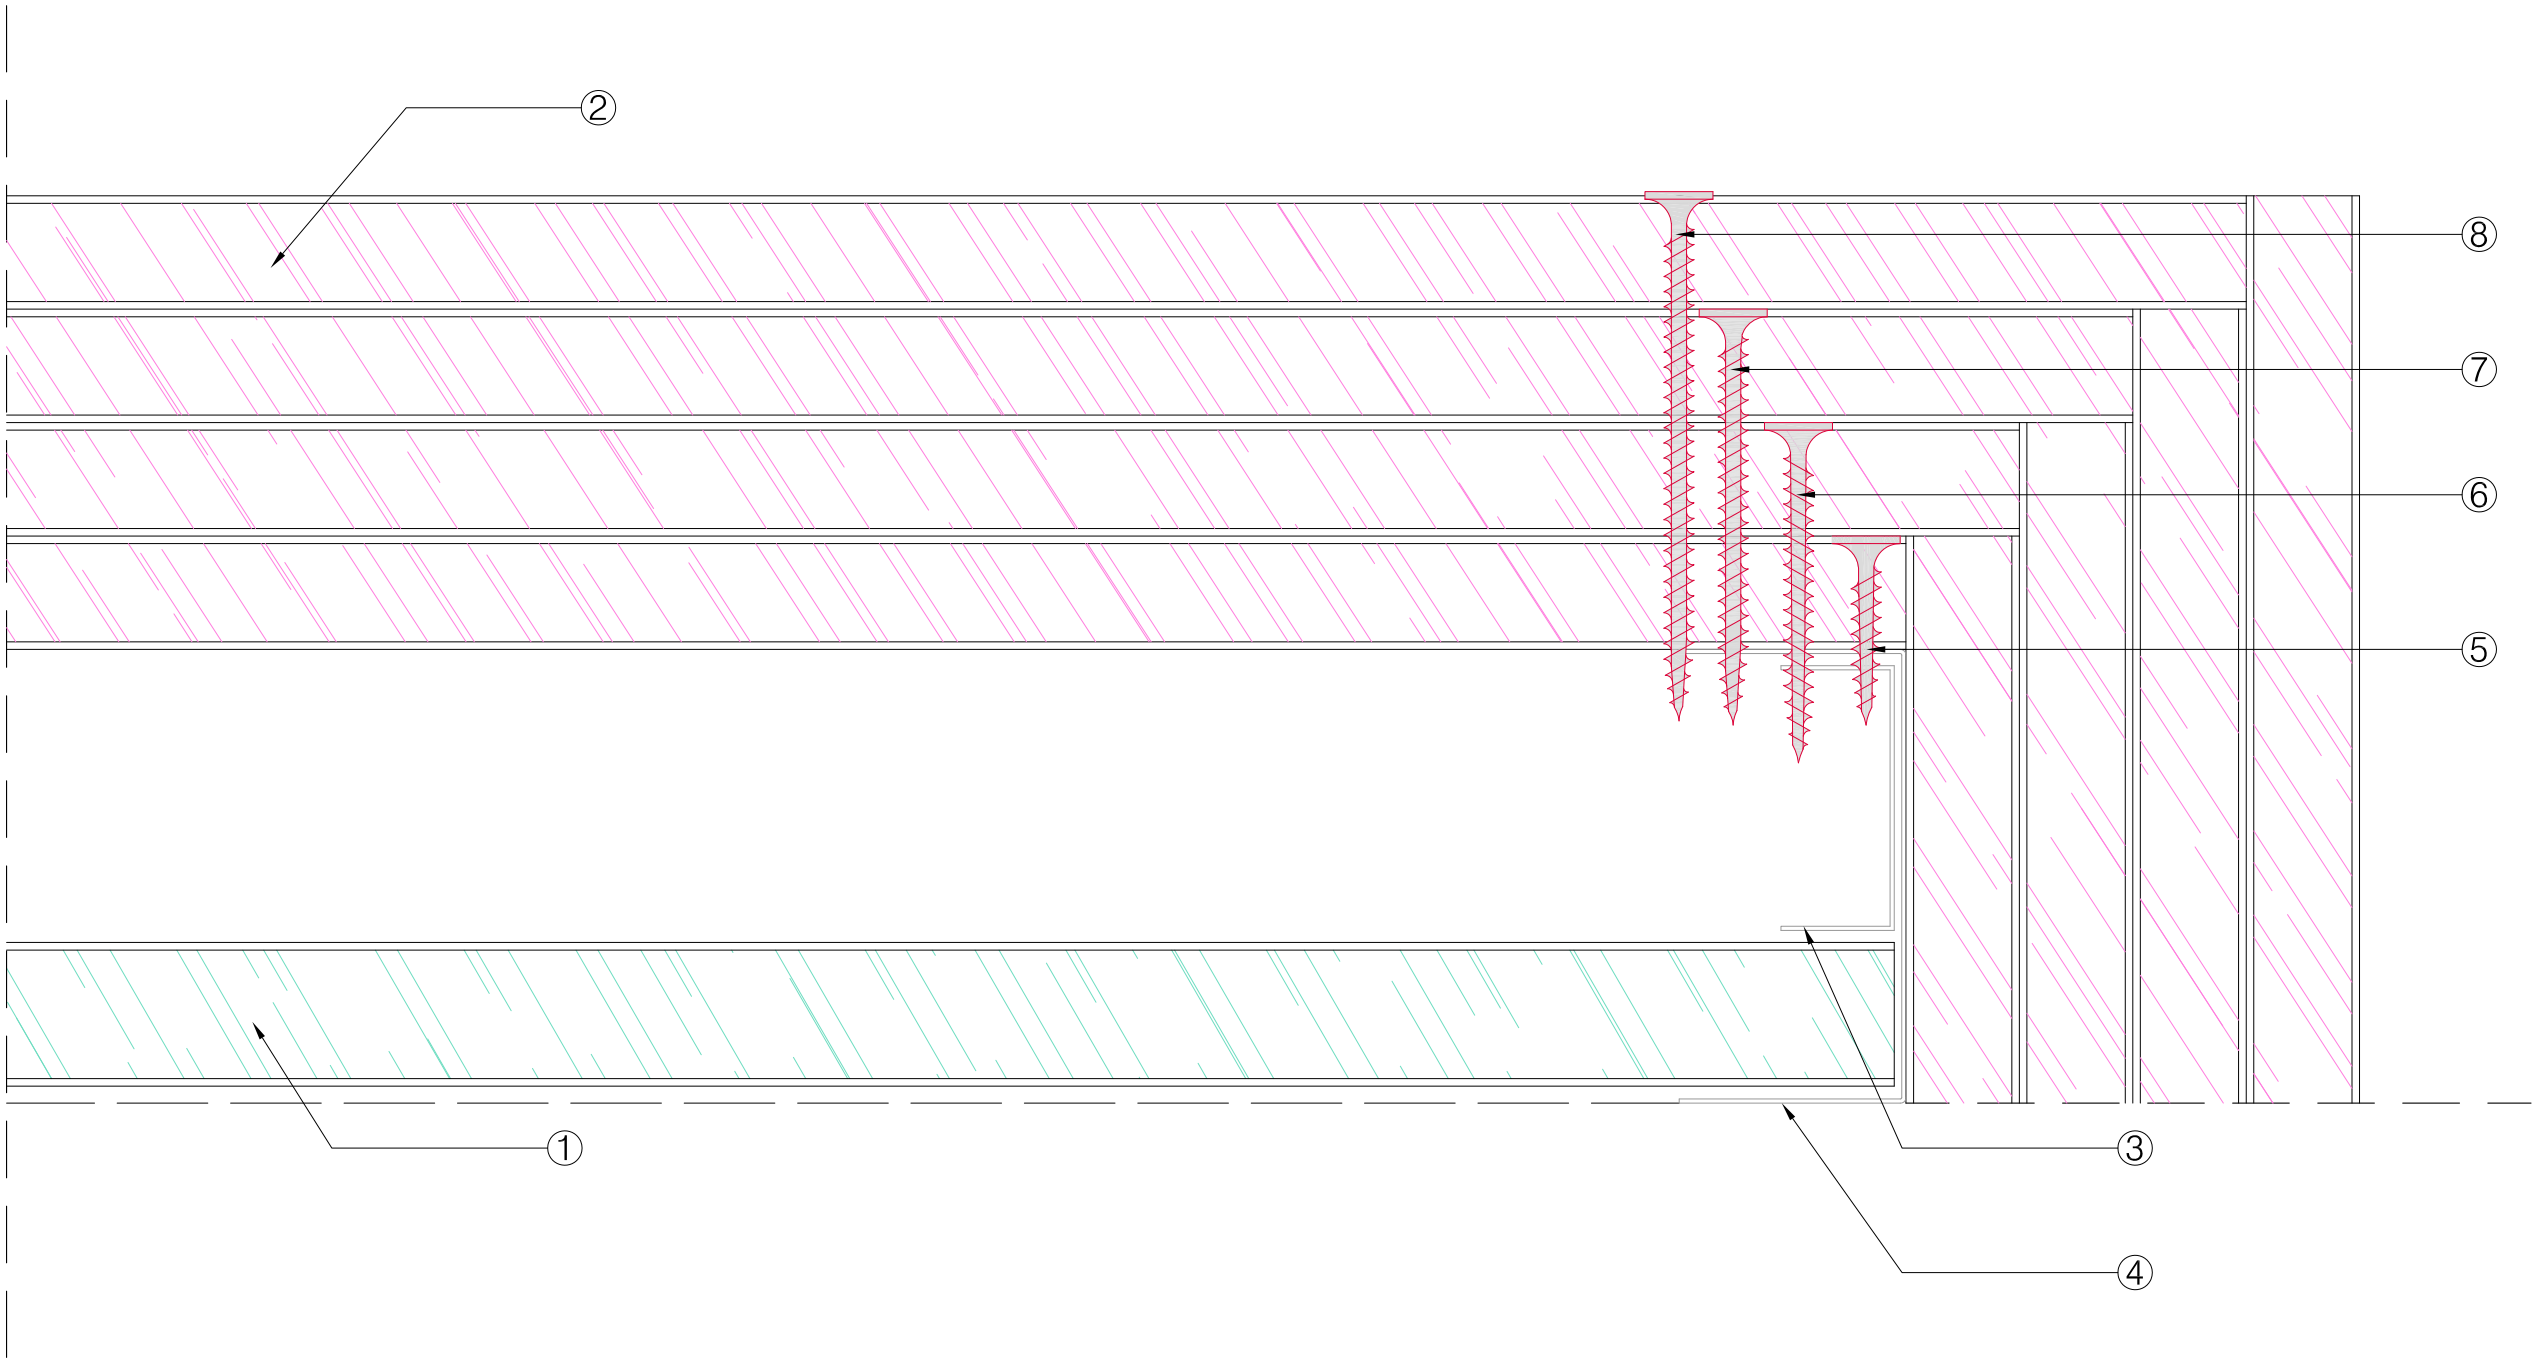

SECCIÓN HORIZONTAL.

Leyenda:

1.- Placa Coreboard de 19 mm de espesor.
2.- Placa Placoflam PPF 15 de 15 mm de espesor.
3.- Perfil fijación G 102.
4.- Rail arranque 60SC55.
5.- Tornillo TTPC 25.
6.- Tornillo TTPC 45.
7.- Tornillo TTPC 55.
8.- Tornillo TTPC 75.

Placo SAINT-GOBAIN Pº de la Castellana nº 77 - 28046 - MADRID	Denominación SISTEMA SHAFTWALL CERRAMIENTO DEL TABIQUE		
	Dibujado	ANTON, DAVID	
	Revisado	MARTÍN, FERNANDO	
Obra: XXX	Fecha Agosto 2012	Escala A3 1/1	Nº. Plano SS-05